


PB-5

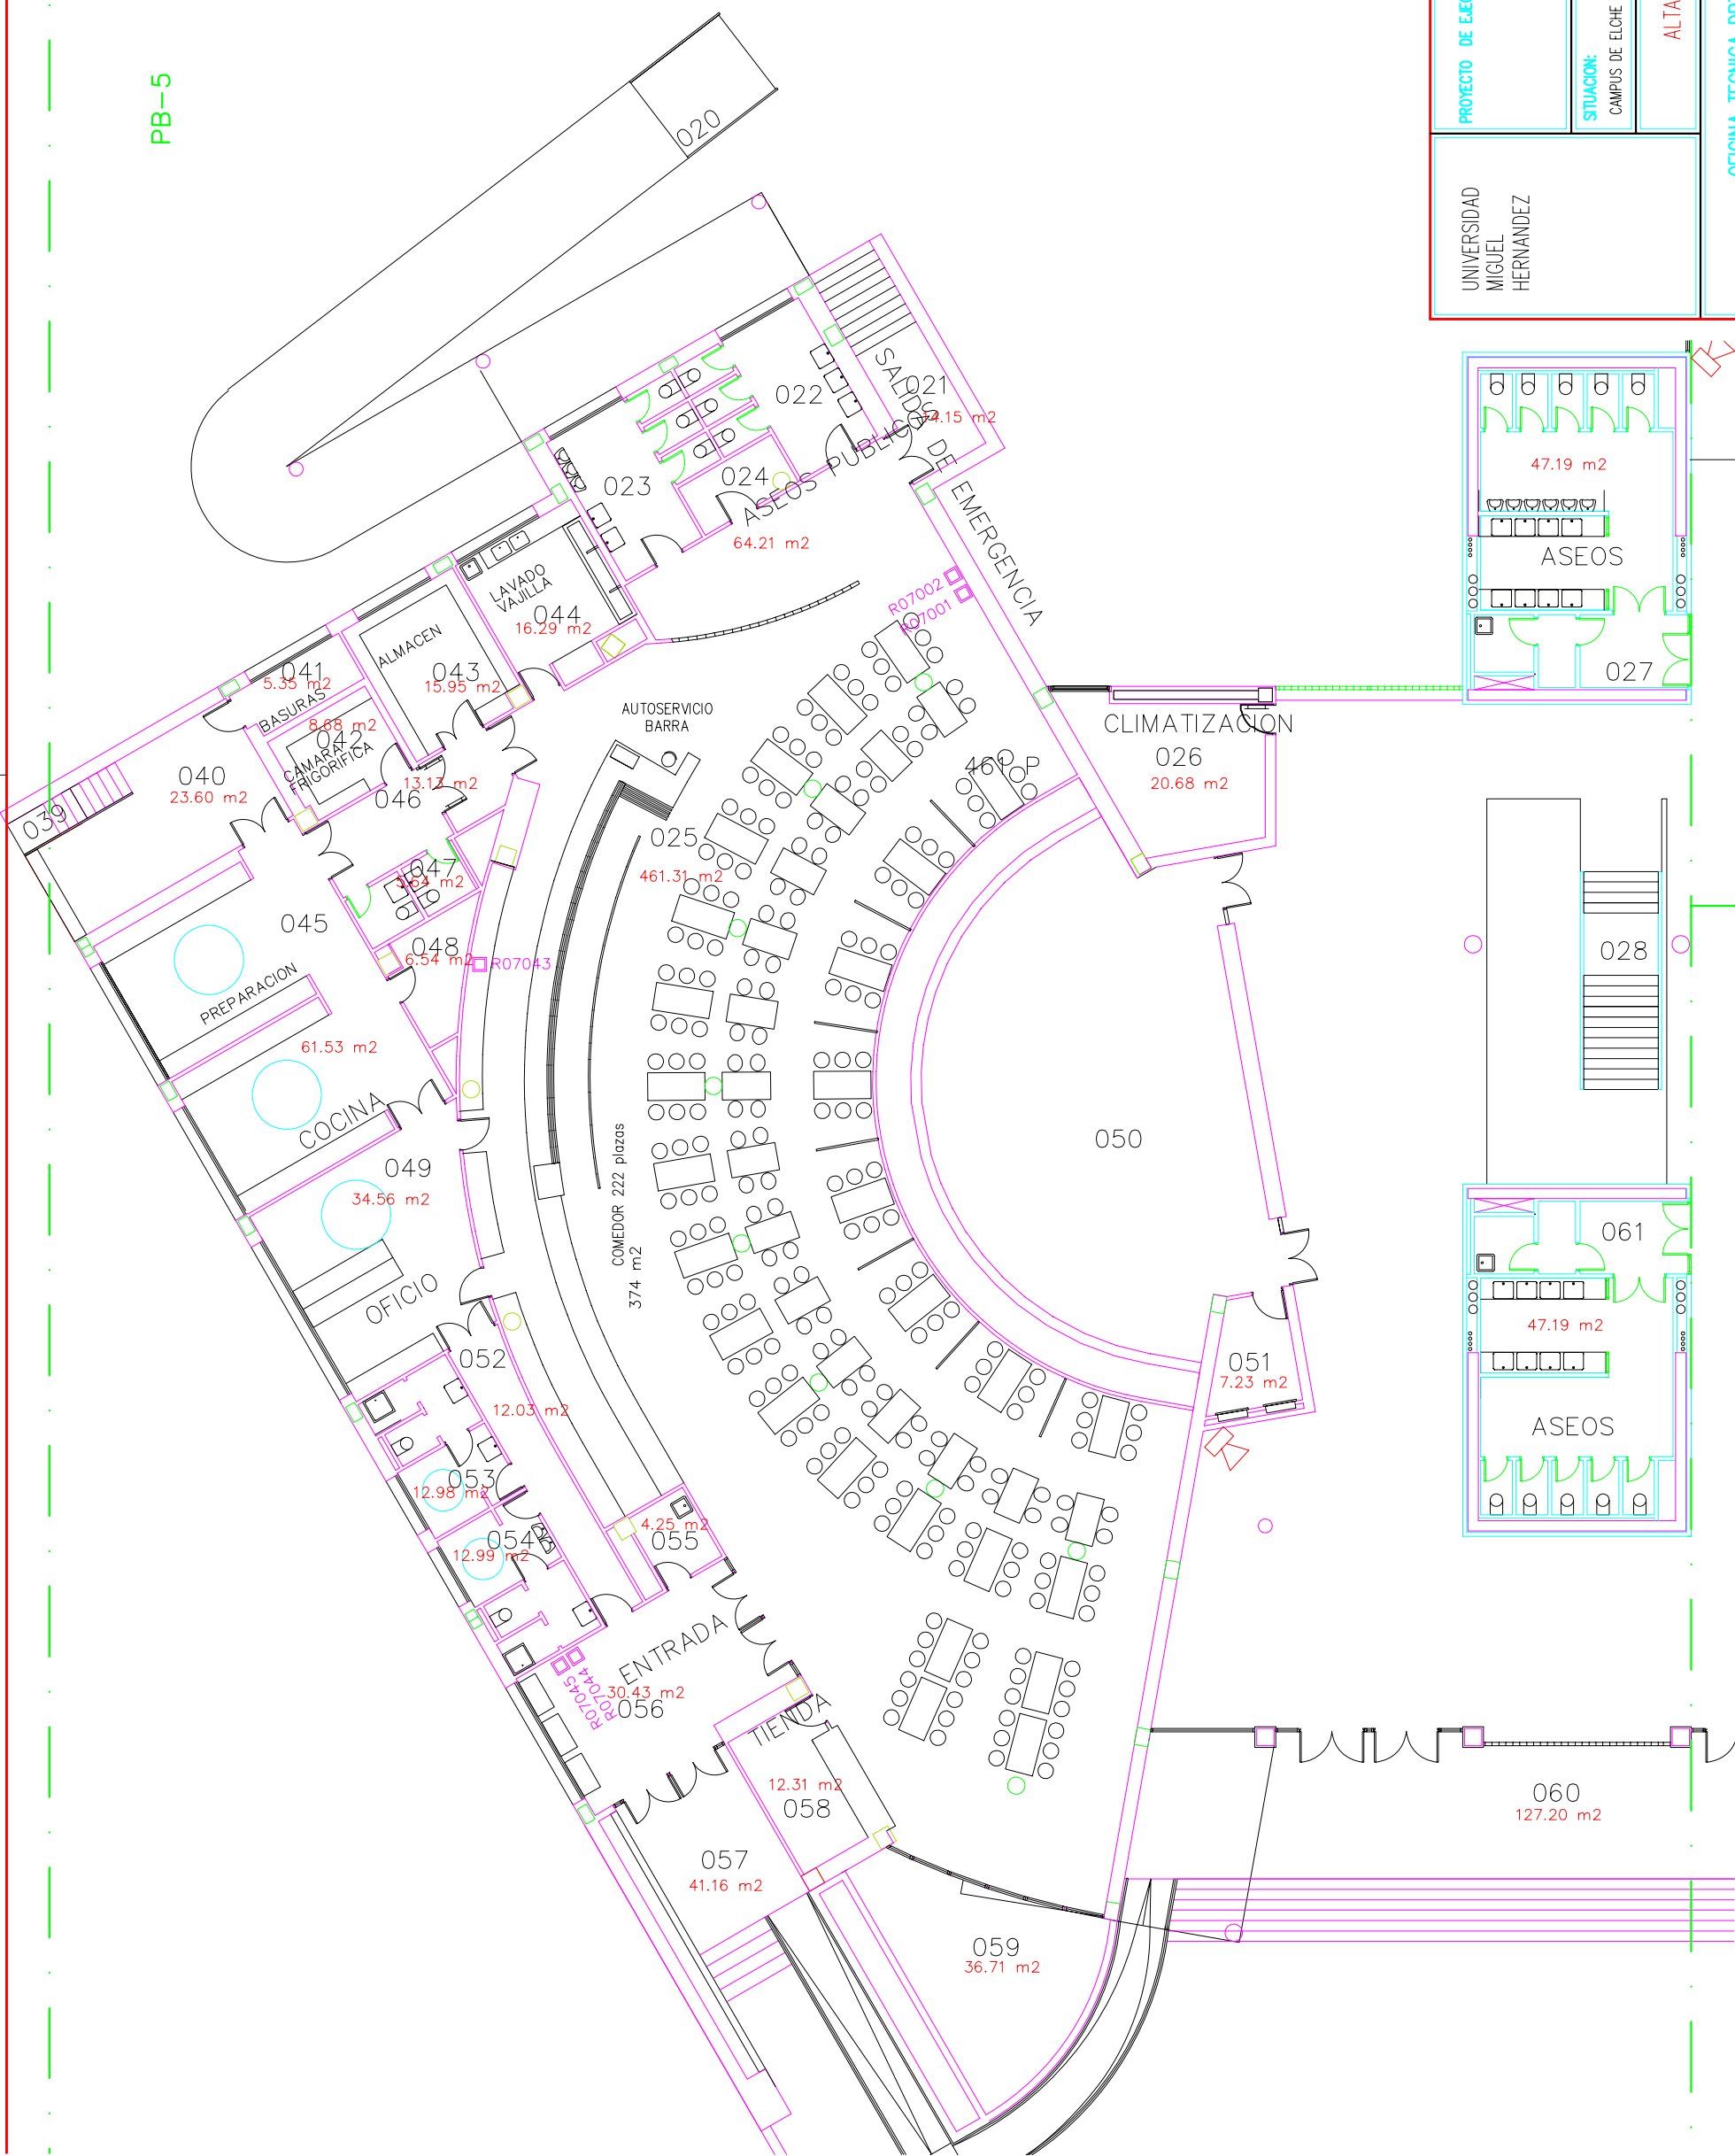

FECHA: 26/1/99	ESCALA: 1:200	DIBUJADO:	REVISADO:	Nº PLANO
PROYECTO DE EJECUCION : PLANTA BAJA (PB-5)				E11P0
SITUACION: CAMPUS DE ELCHE				
UNIVERSIDAD MIGUEL HERNANDEZ				
ALTABIX (CIENCIAS EXPERIMENTALES)				
OFICINA TECNICA DPTO INFRAESTRUCTURAS.				

