


Anexo I: Ambito de Actuación

Servicio de Jardinería
de la Universidad Miguel Hernández de Elche

UNIVERSIDAD MIGUEL HERNÁNDEZ DE ELCHE

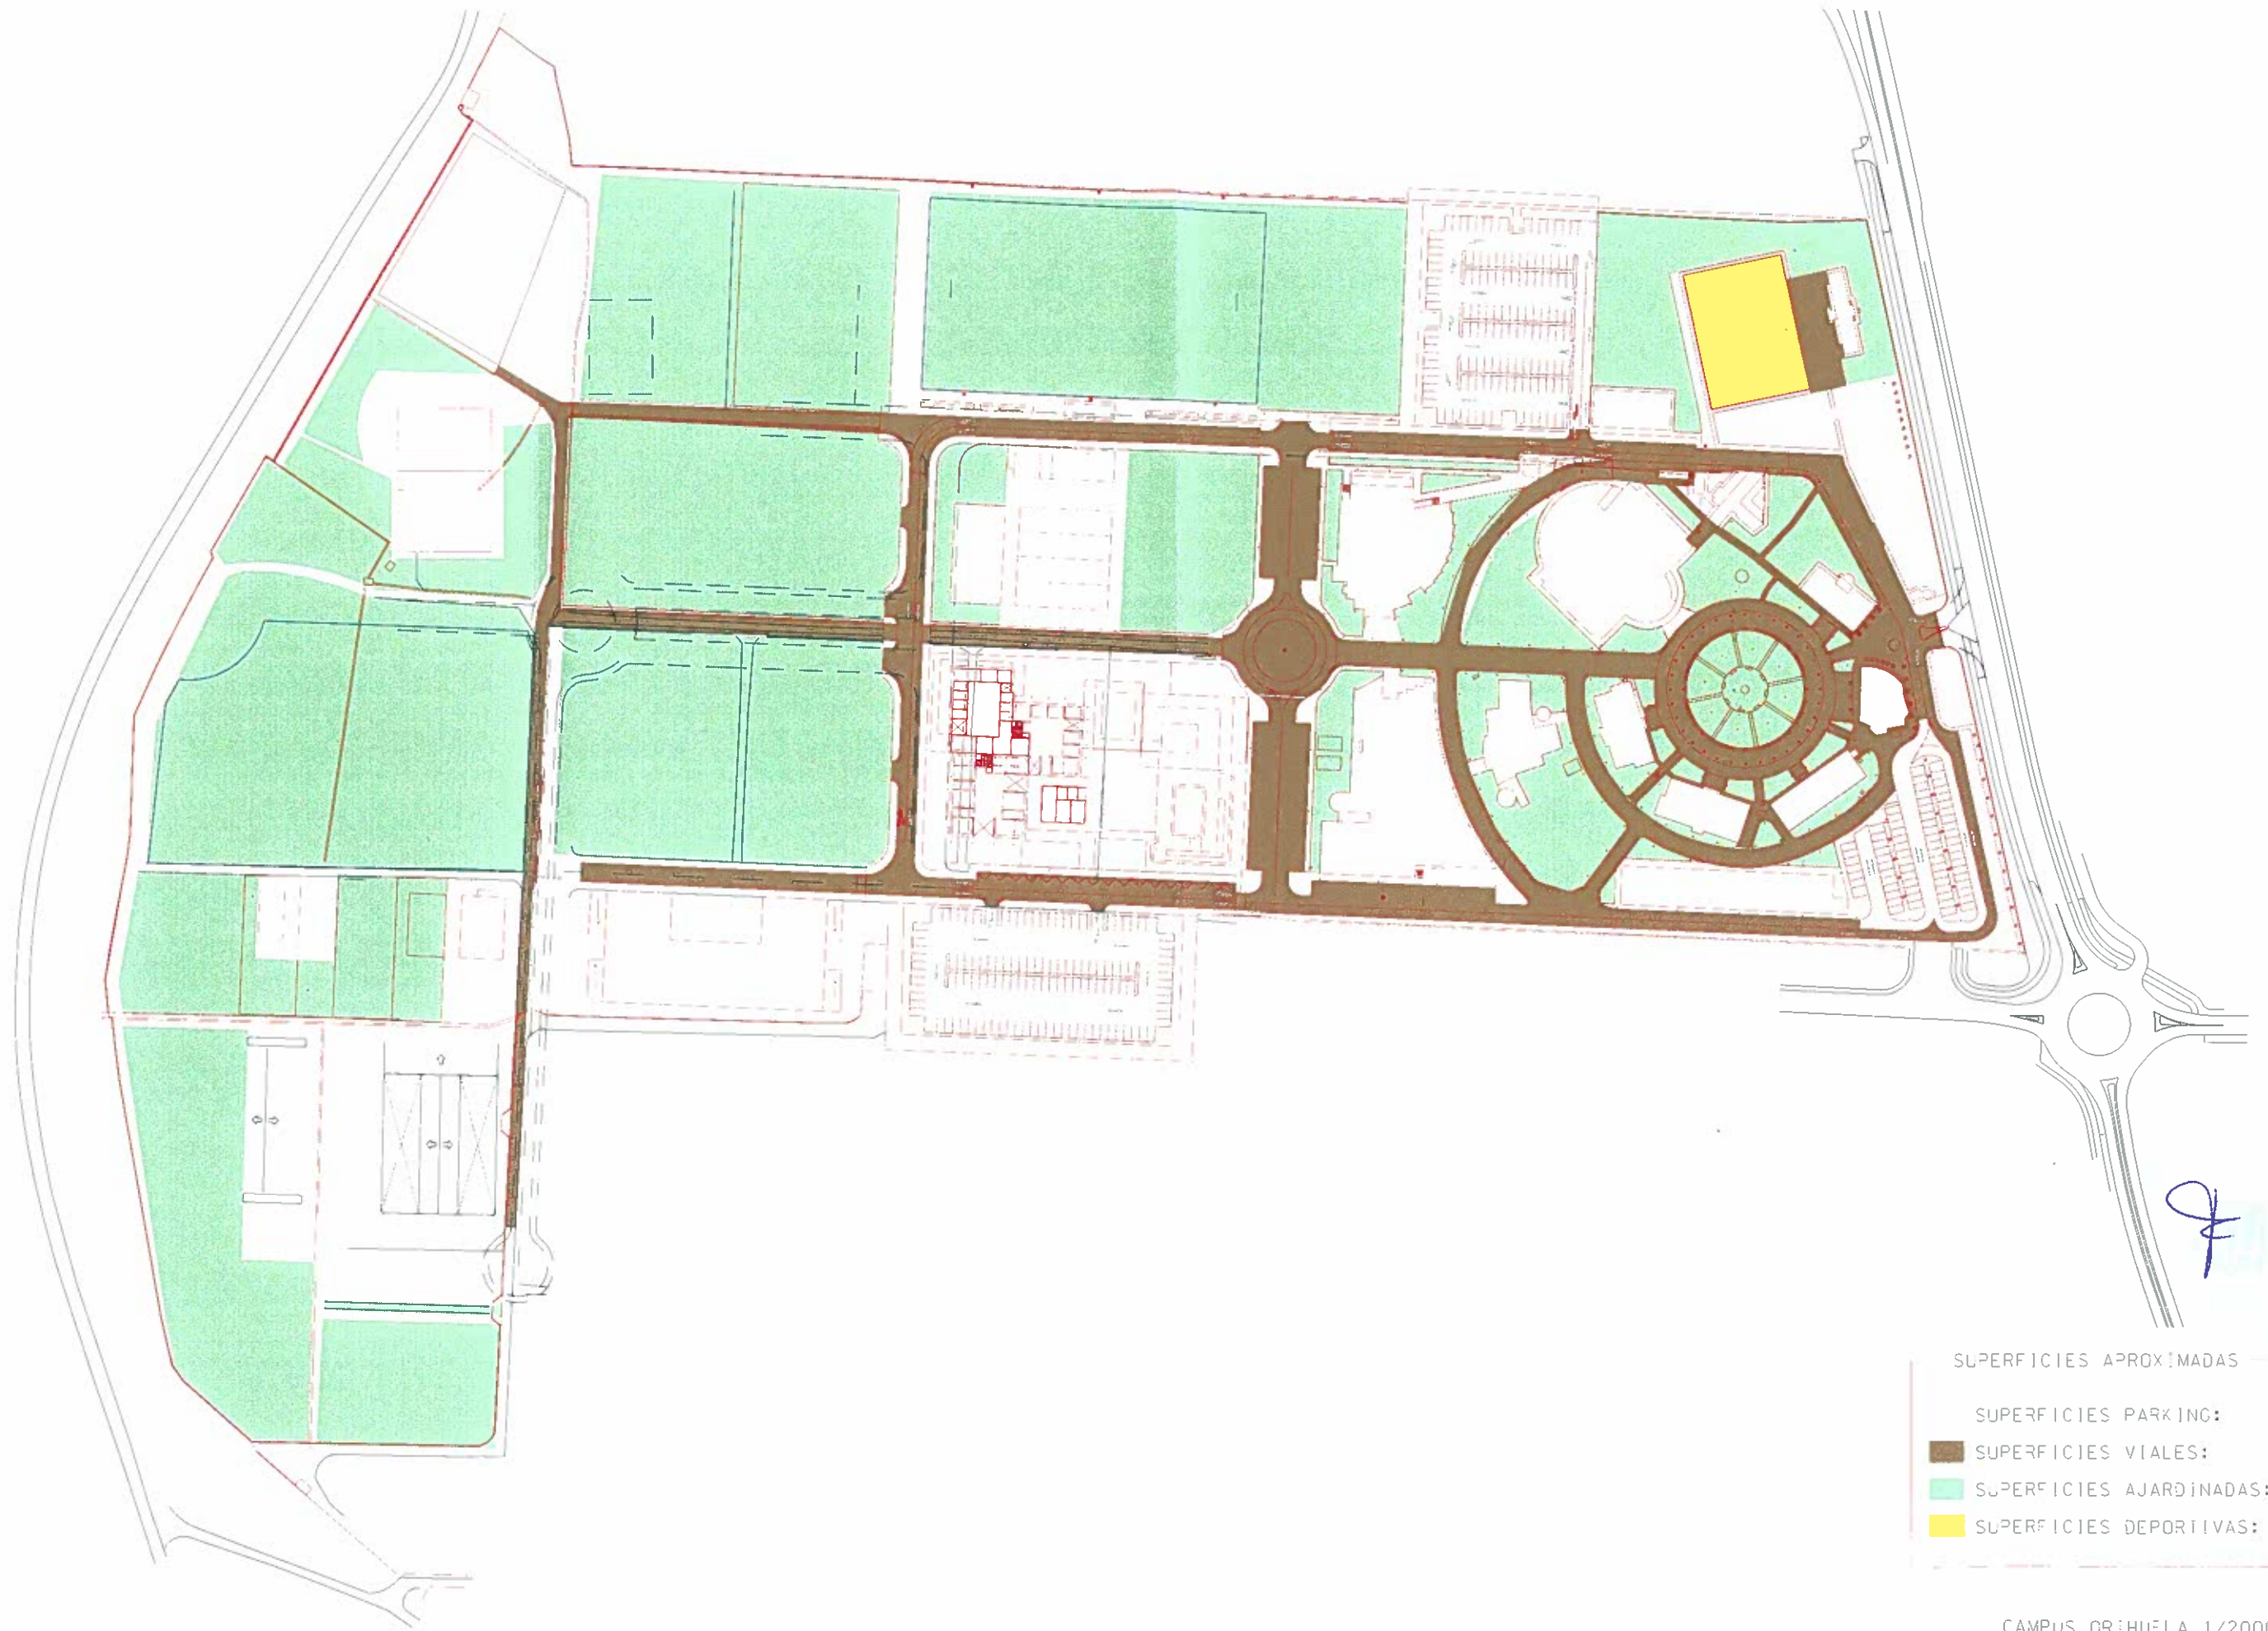

- SUPERFICIES APROXIMADAS
- SUPERFICIES PARKING:
- SUPERFICIES VIALES:
- SUPERFICIES AJARDINADAS:
- SUPERFICIES DEPORTIVAS:

CAMPUS ORIHUELA 1/2000

CALLE M (EN PROYECTO)

CALLE N (EN PROYECTO)

AVDA DE BENIDORM

EDIFICIO EXISTENTE

TALLERES DE ESCULTURA

TALLER DE DIBUJO

TALLER DE DANZA

NAVE PINTURA

TALLER NIVEL 2

AULARIO

NAVE ESCULTURA

DEPARTAMENTO

PALAU


BIBLIOTECA Y CAFETERIA





SUPERFICIES APROXIMADAS

- SUPERFICIES PARKING:
- SUPERFICIES VIALES:
- SUPERFICIES AJARDINADAS:
- SUPERFICIES DEPORTIVAS:

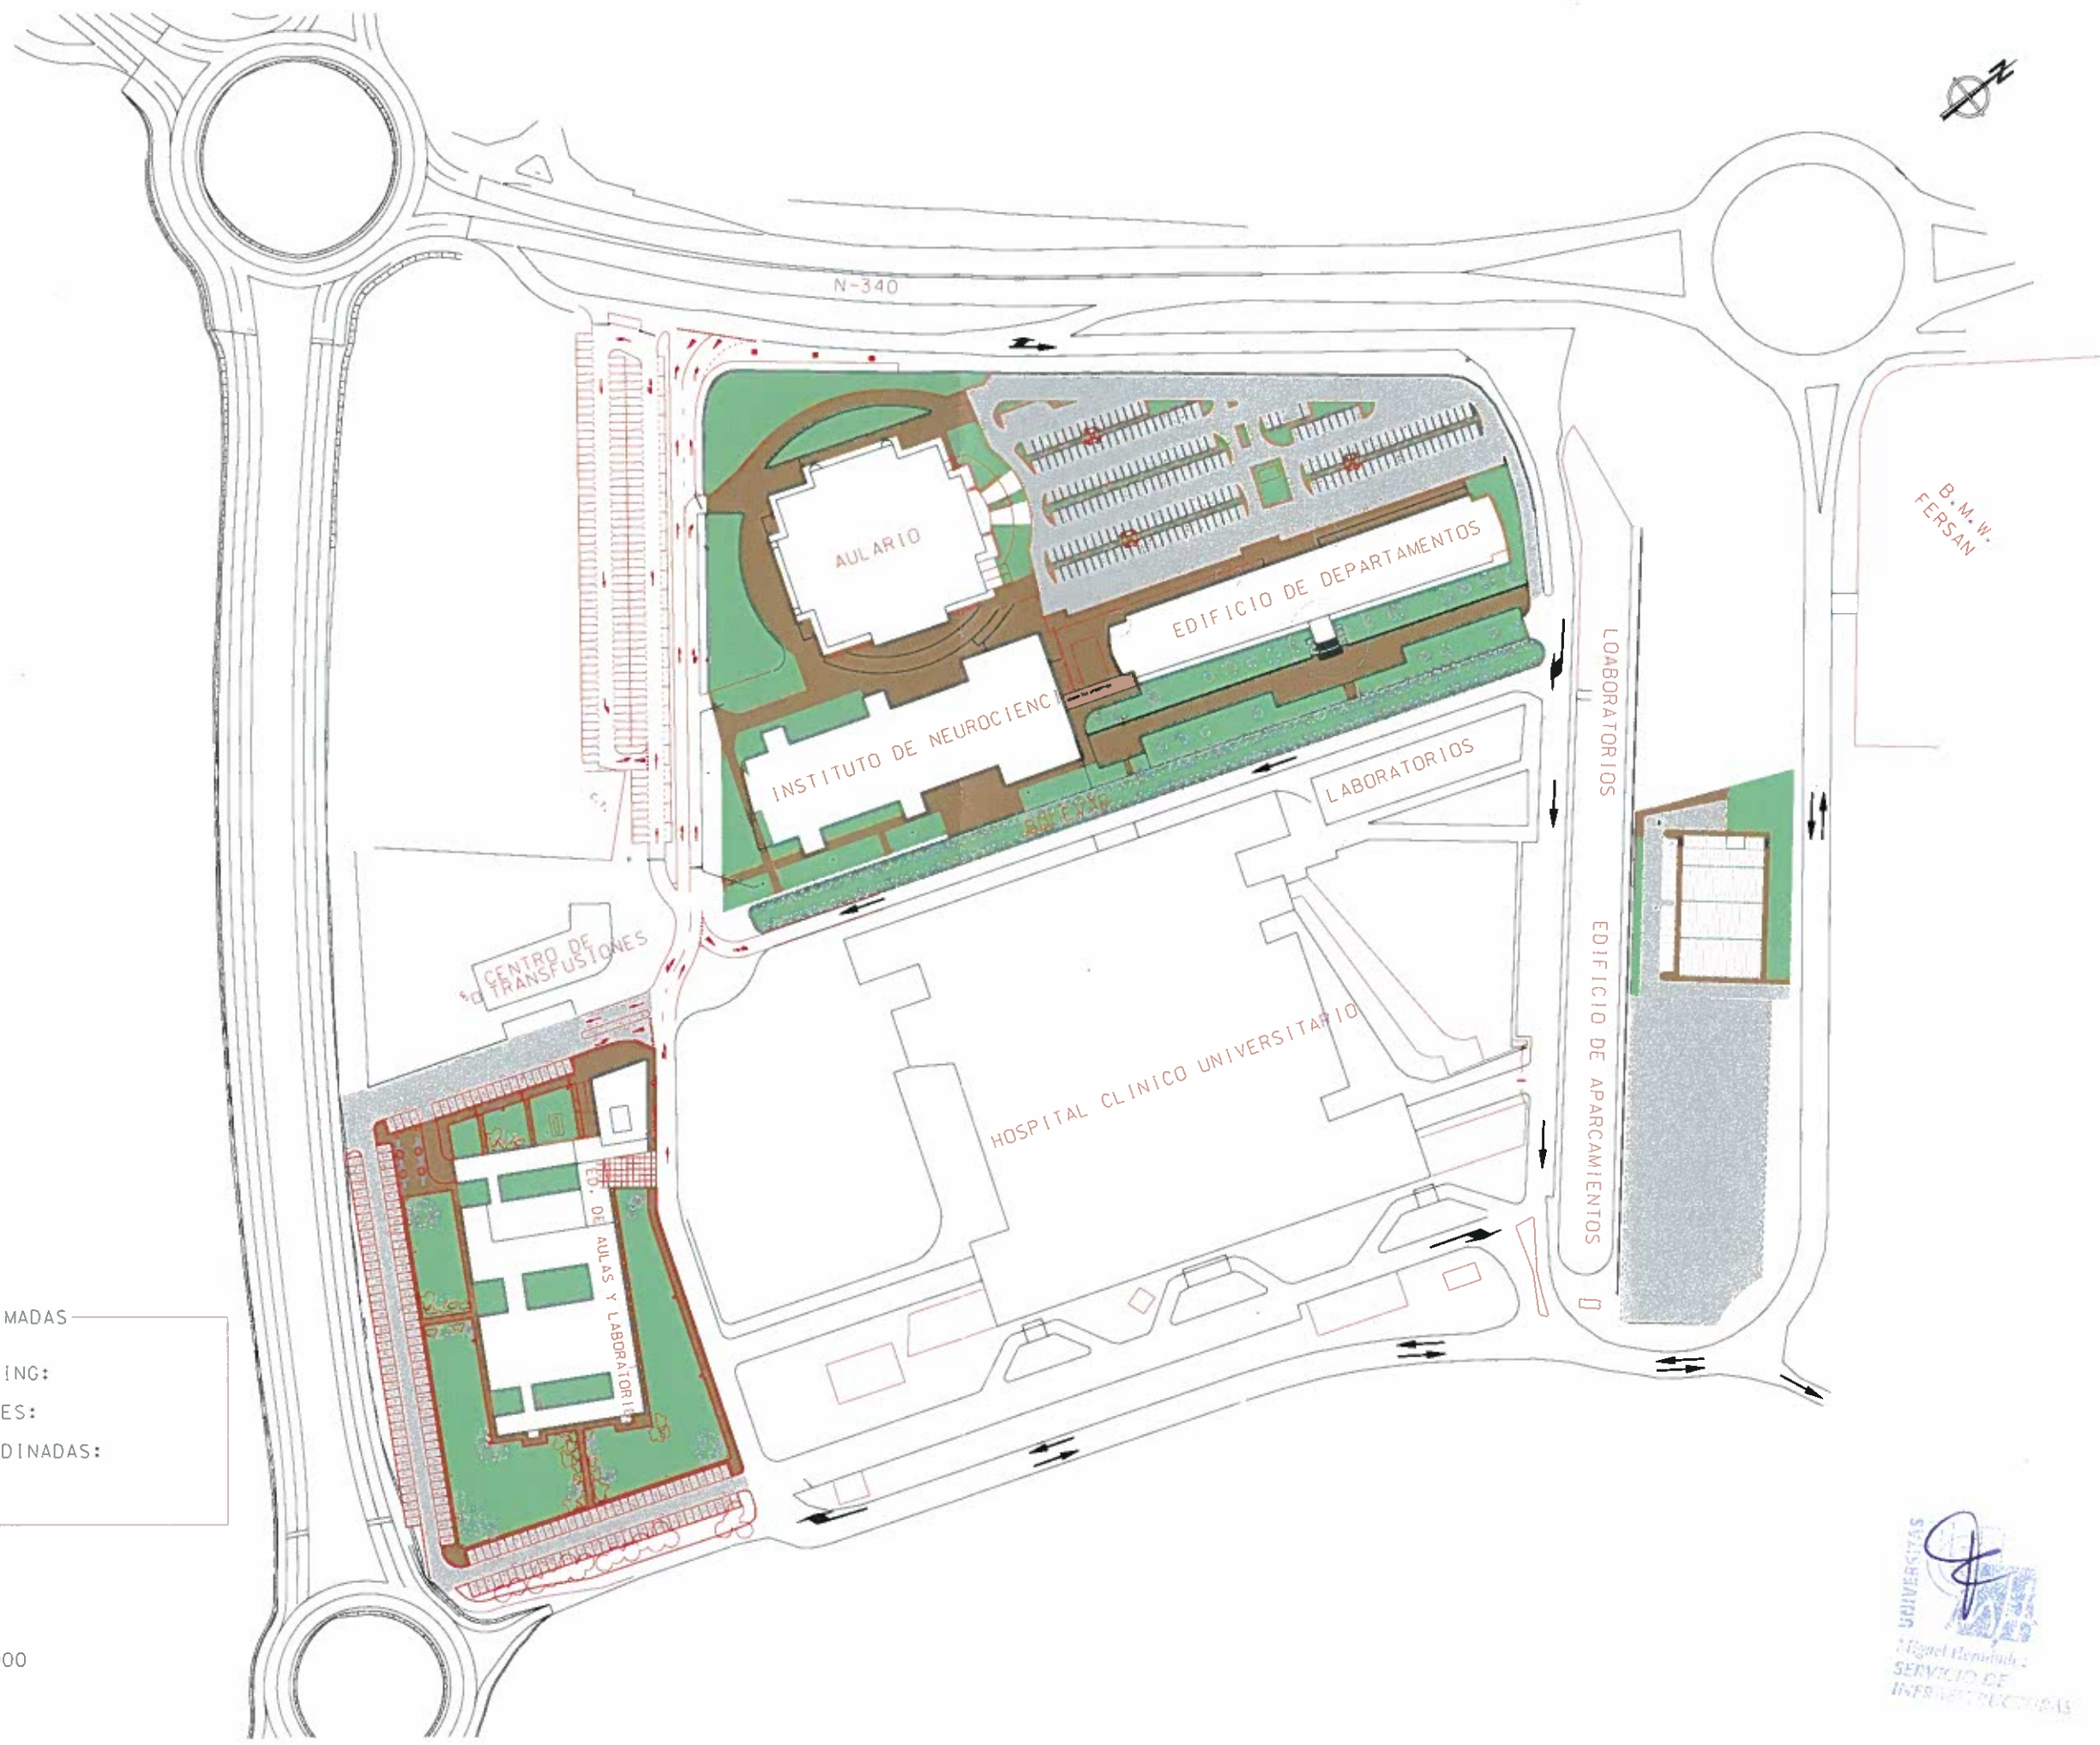CAMPUS ALTEA 1/1000





- SUPERFICIES APROXIMADAS
-  SUPERFICIES PARKING:
 -  SUPERFICIES VIALES:
 -  SUPERFICIES AJARDINADAS:
 -  AREAS DEPORTIVAS

CAMPUS SANT JOAN 1/2000



