

Pliego de Condiciones Técnicas para

La Contratación del Servicio de

*Mantenimiento y Limpieza Integral de
Zonas Ajardinadas, Mobiliario Urbano, Viales y Aparcamientos
de la Universidad Miguel Hernández de Elche*

ANEXO II.

RELACIÓN Y CLASIFICACIÓN

DE ZONAS A MANTENER

SERVICIO DE INFRAESTRUCTURAS

SECCIÓN SERVICIOS, MANTENIMIENTO Y JARDINERÍA

UNIVERSITAS
Miguel Hernández
SERVICIO DE
INFRAESTRUCTURAS



UNIVERSIDAD MIGUEL HERNÁNDEZ DE ELCHE



CALLE N (EN PROYECTO)

AVDA DE BENDORM

EXISTENT

CALLE M (EN PROYECTO)

APARCAMENTOS

CAP BLANCH

ALBIR

EDIFICIO DE AUDIOVISUALES

PUIG CAMPANA

BERNIA

PALAU

CAP NEGRET

IFACH

MONTAGUT

ALTANA

ALGAR

.....	L INDE CAMPUS		
■	VIALES	4.725 m2	
■	ZONA VERDE	2.315 m2	
■	ZONA DEPORTIVA	1.579 m2	
■	SUPERFICIES PENDIENTES DE DESARROLLAR	13.773m2	


CAMPUS DE ALTEA

ESTADO ACTUAL

MAYO 2017



 Universidad de Alicante
 Miguel Hernández
 SERVICIO DE
 INGENIERIA DE
 ESTRUCTURAS



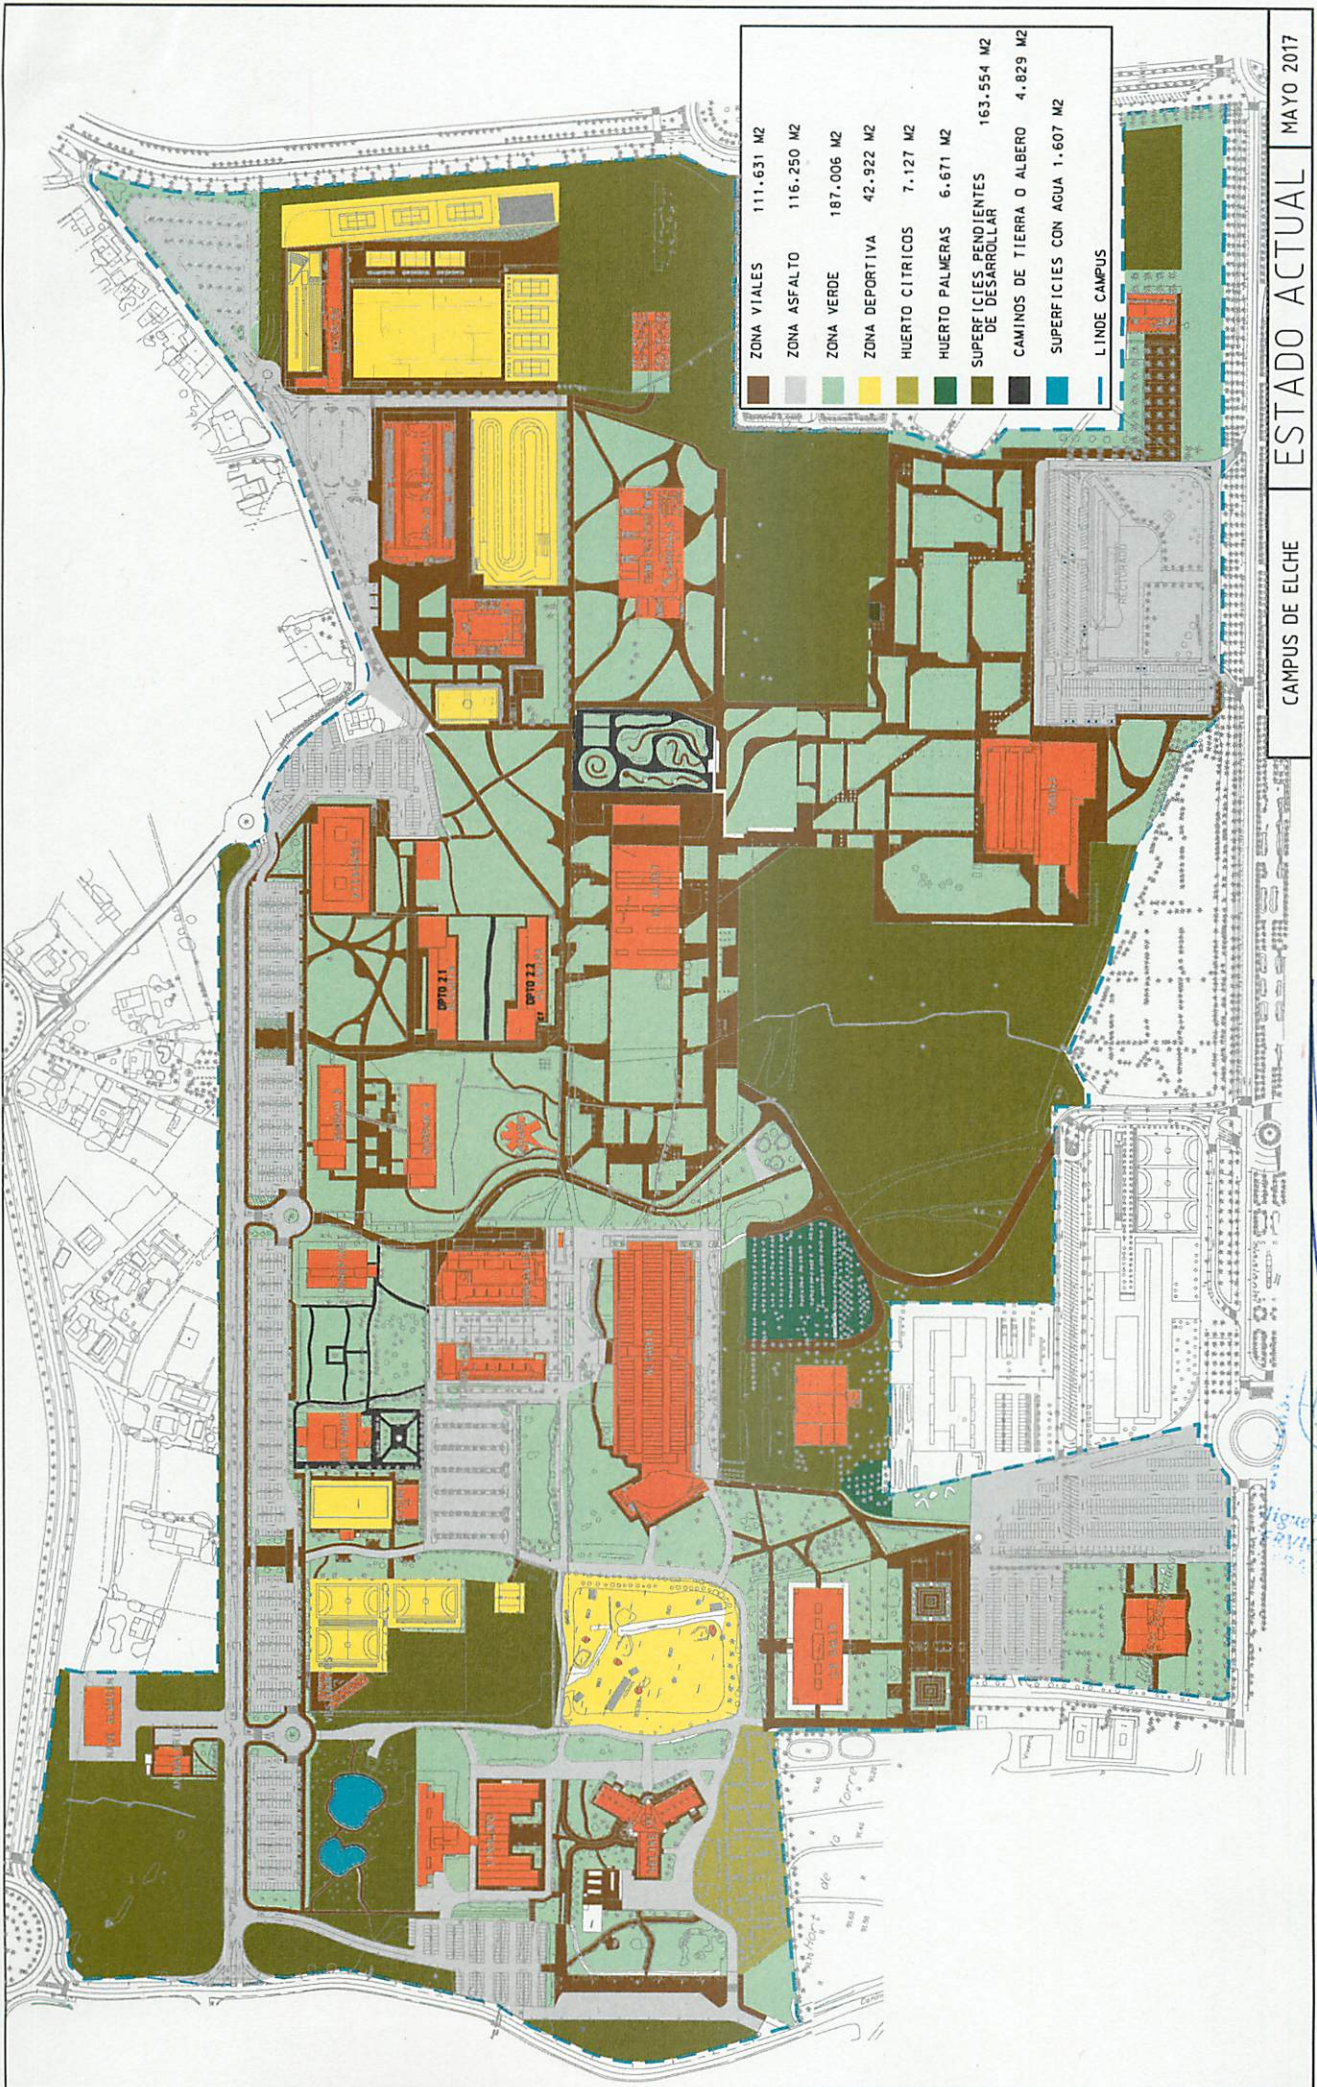


CAMPUS DE ELCHE | ESTADO ACTUAL | MAYO 2017

[Handwritten signature]
 Miguel Hernández
 DIVISION DE
 ESTRUCTURAS

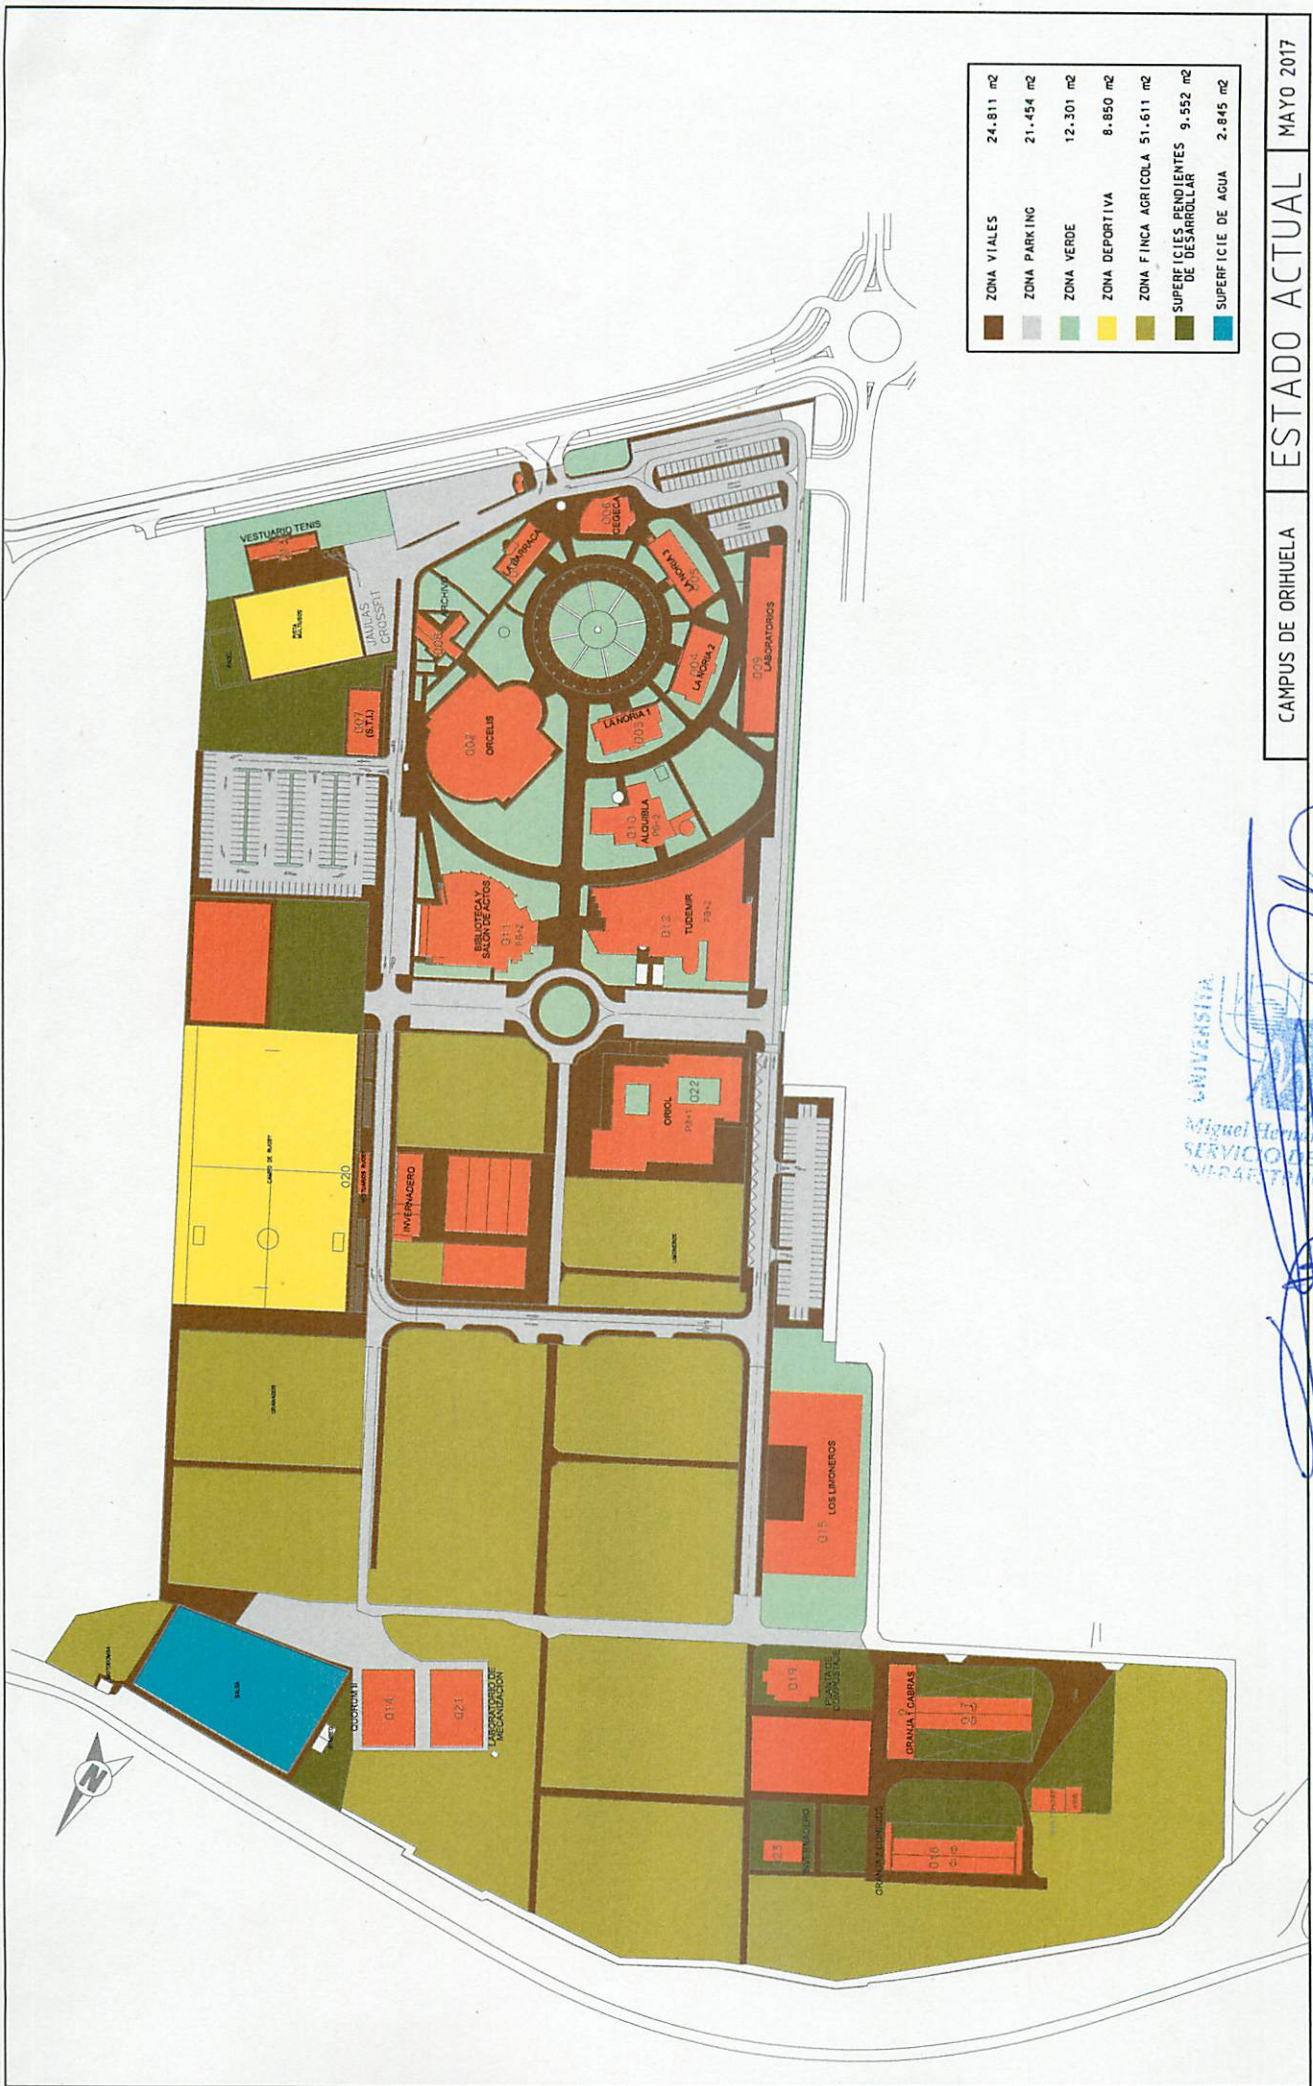

UNIVERSITAT
 Miguel Hernández
 SERVICIO DE
 INGENIERIAS

[Handwritten signature]

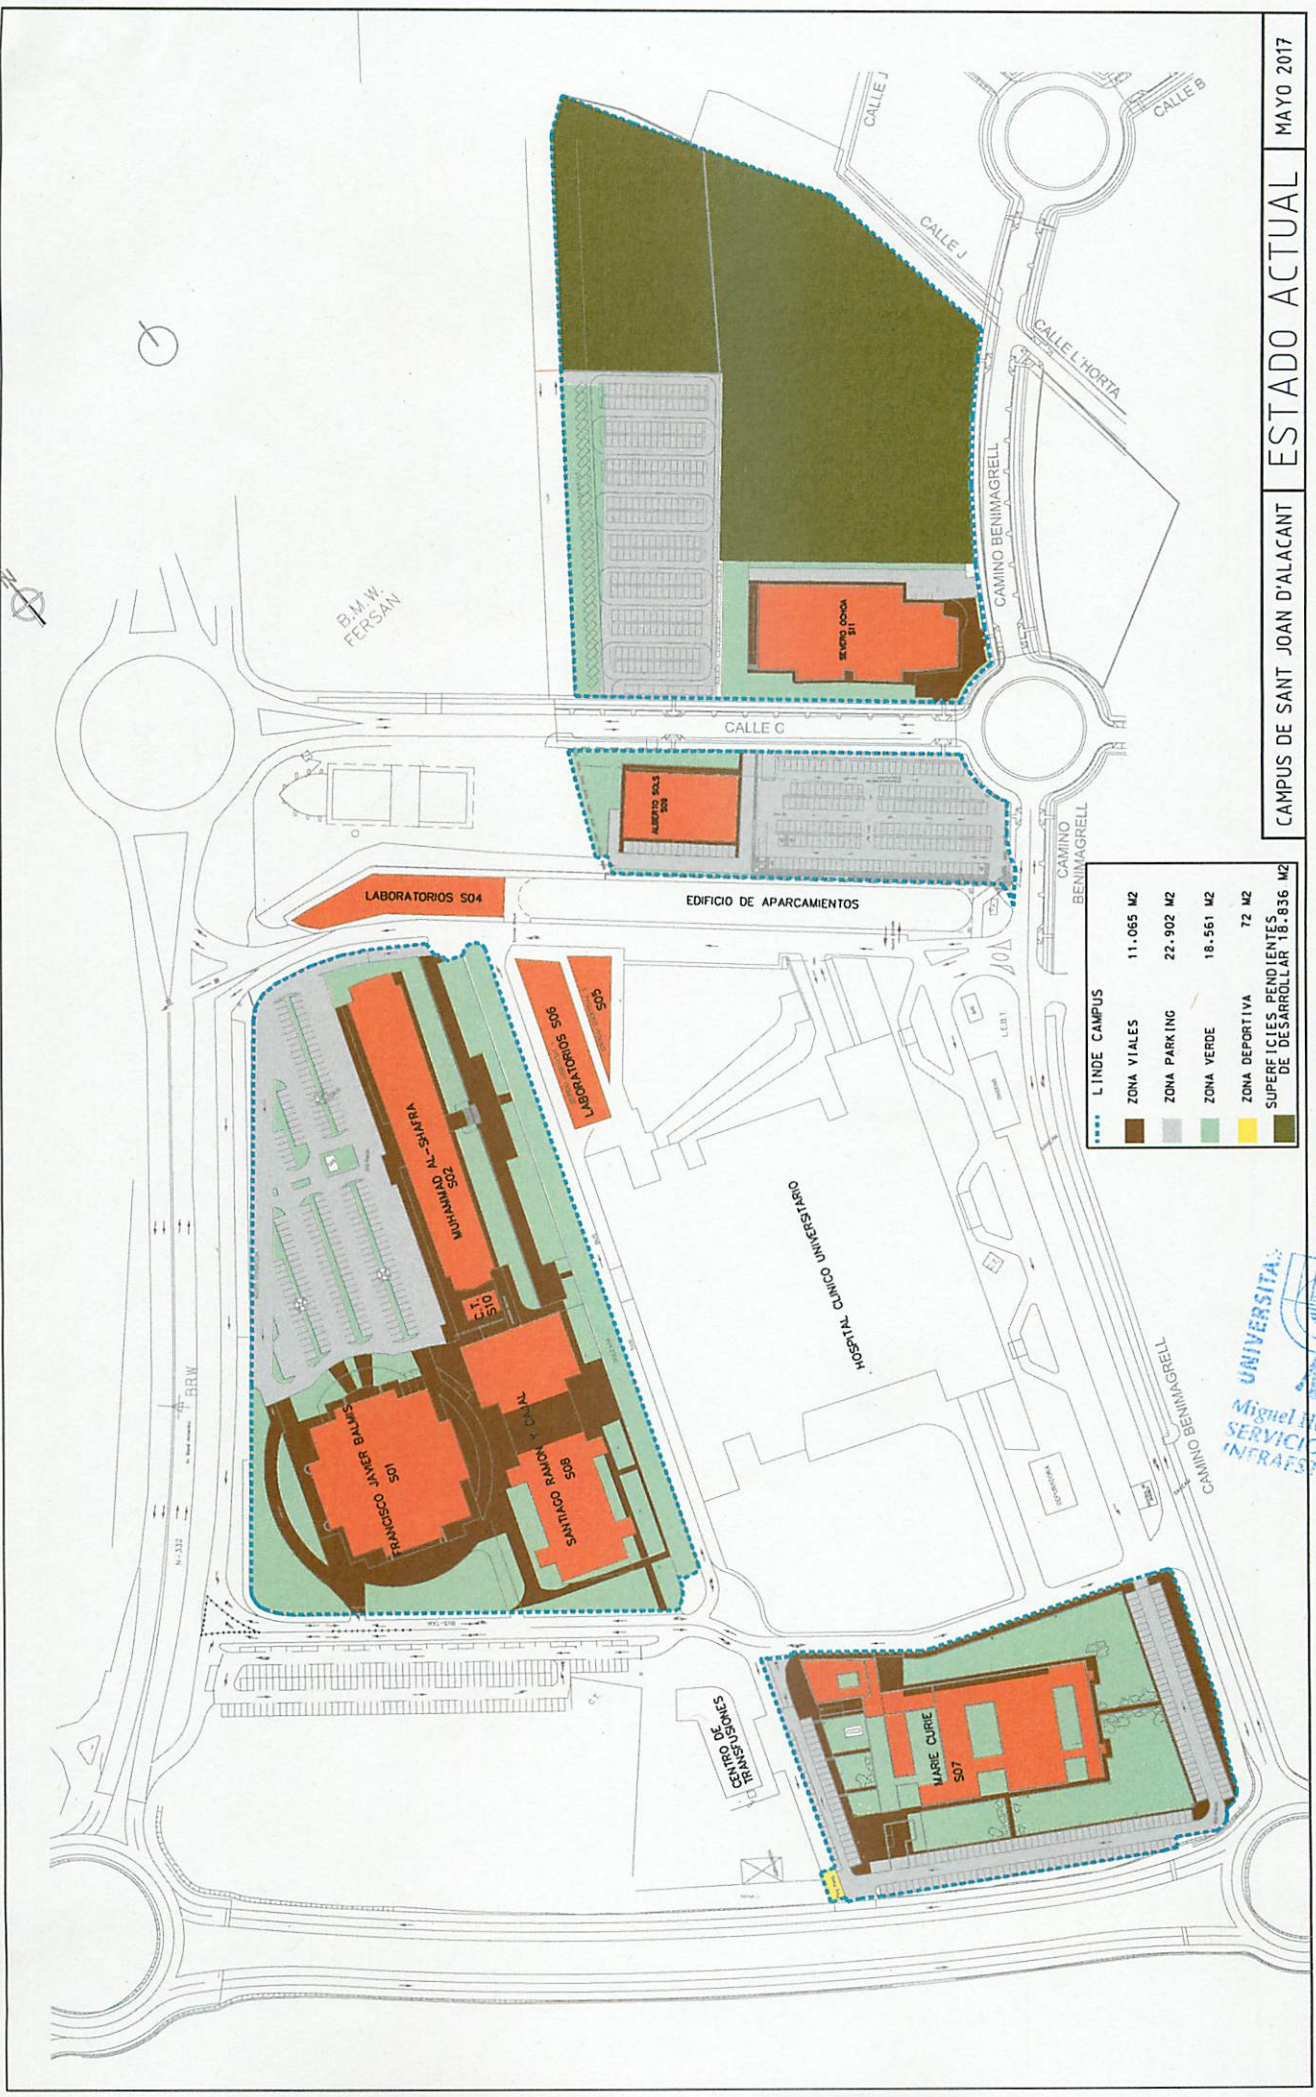


UNIVERSITAT
Miguel Bernabéu
SERVICIO DE
INFRAESTRUCTURAS

[Handwritten signature]



CALLE N (EN PROYECTO)

AVDA DE BENIDORM

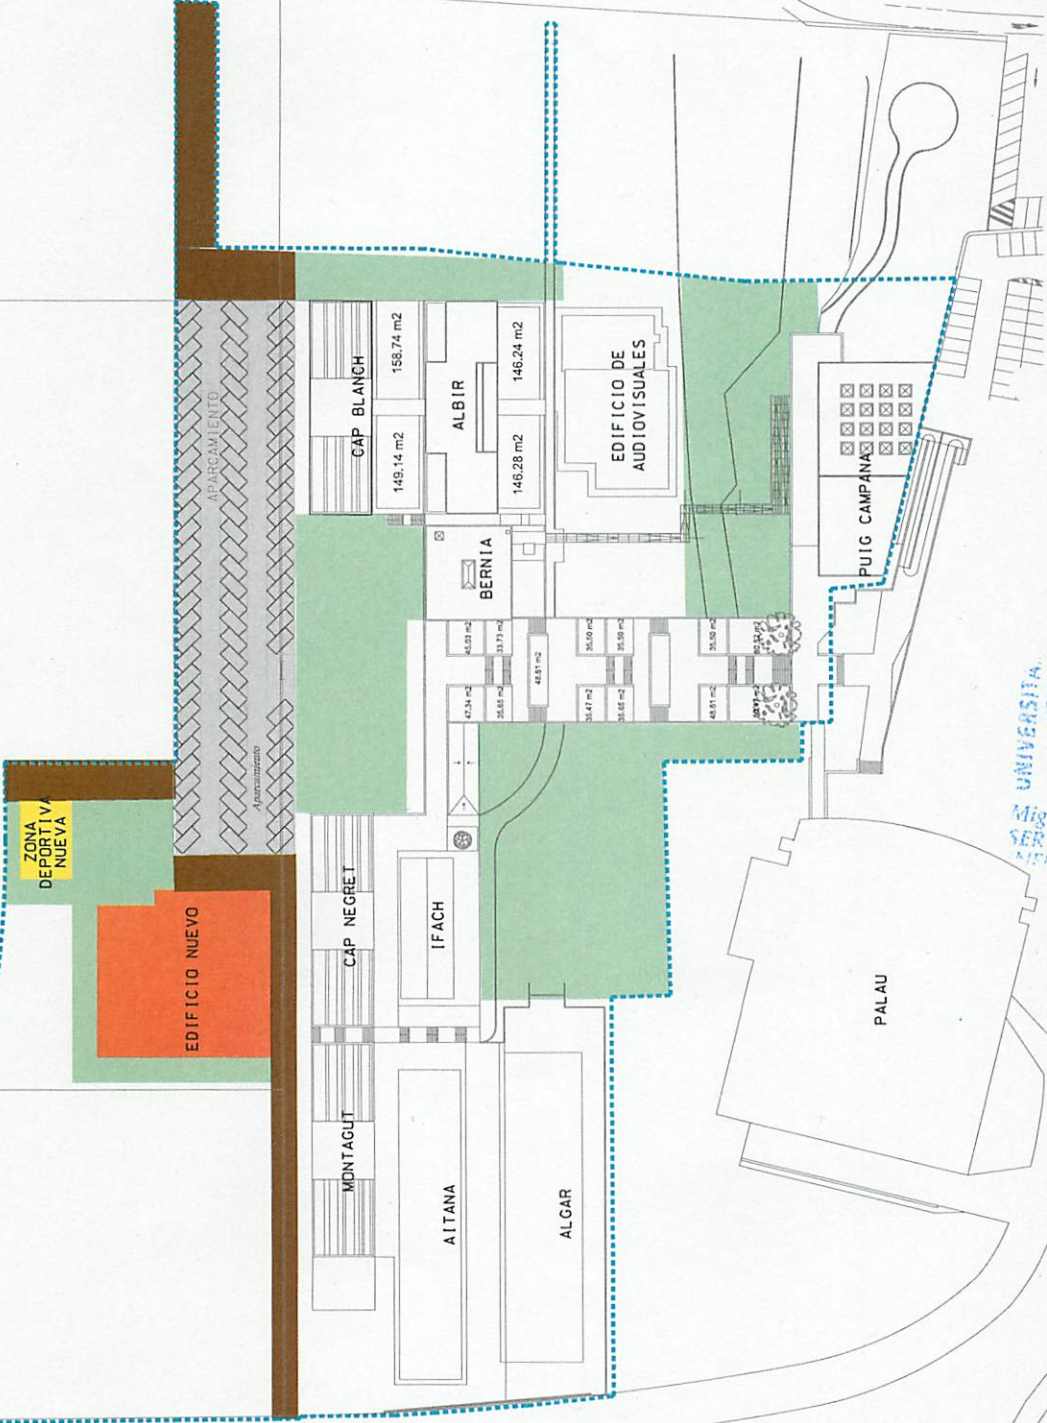

VIALES	1.540 m ²
PARKING	2.500 m ²
ZONA VERDE	6.084 m ²
ZONA DEPORTIVA	150 m ²
LINDE CAMPUS	


CALLE M (EN PROYECTO)

CAMPUS DE ALTEA | ESTADO FUTURO | MAYO 2017

UNIVERSITAT DE VALÈNCIA
 Miguel Hernández
 SERVICIO DE
 INFRAESTRUCTURAS


CAMPUS DE ELICHE | ESTADO FUTURO | MAYO 2017

Manuel Hernandez
 ARQUITECTO
 TURAS

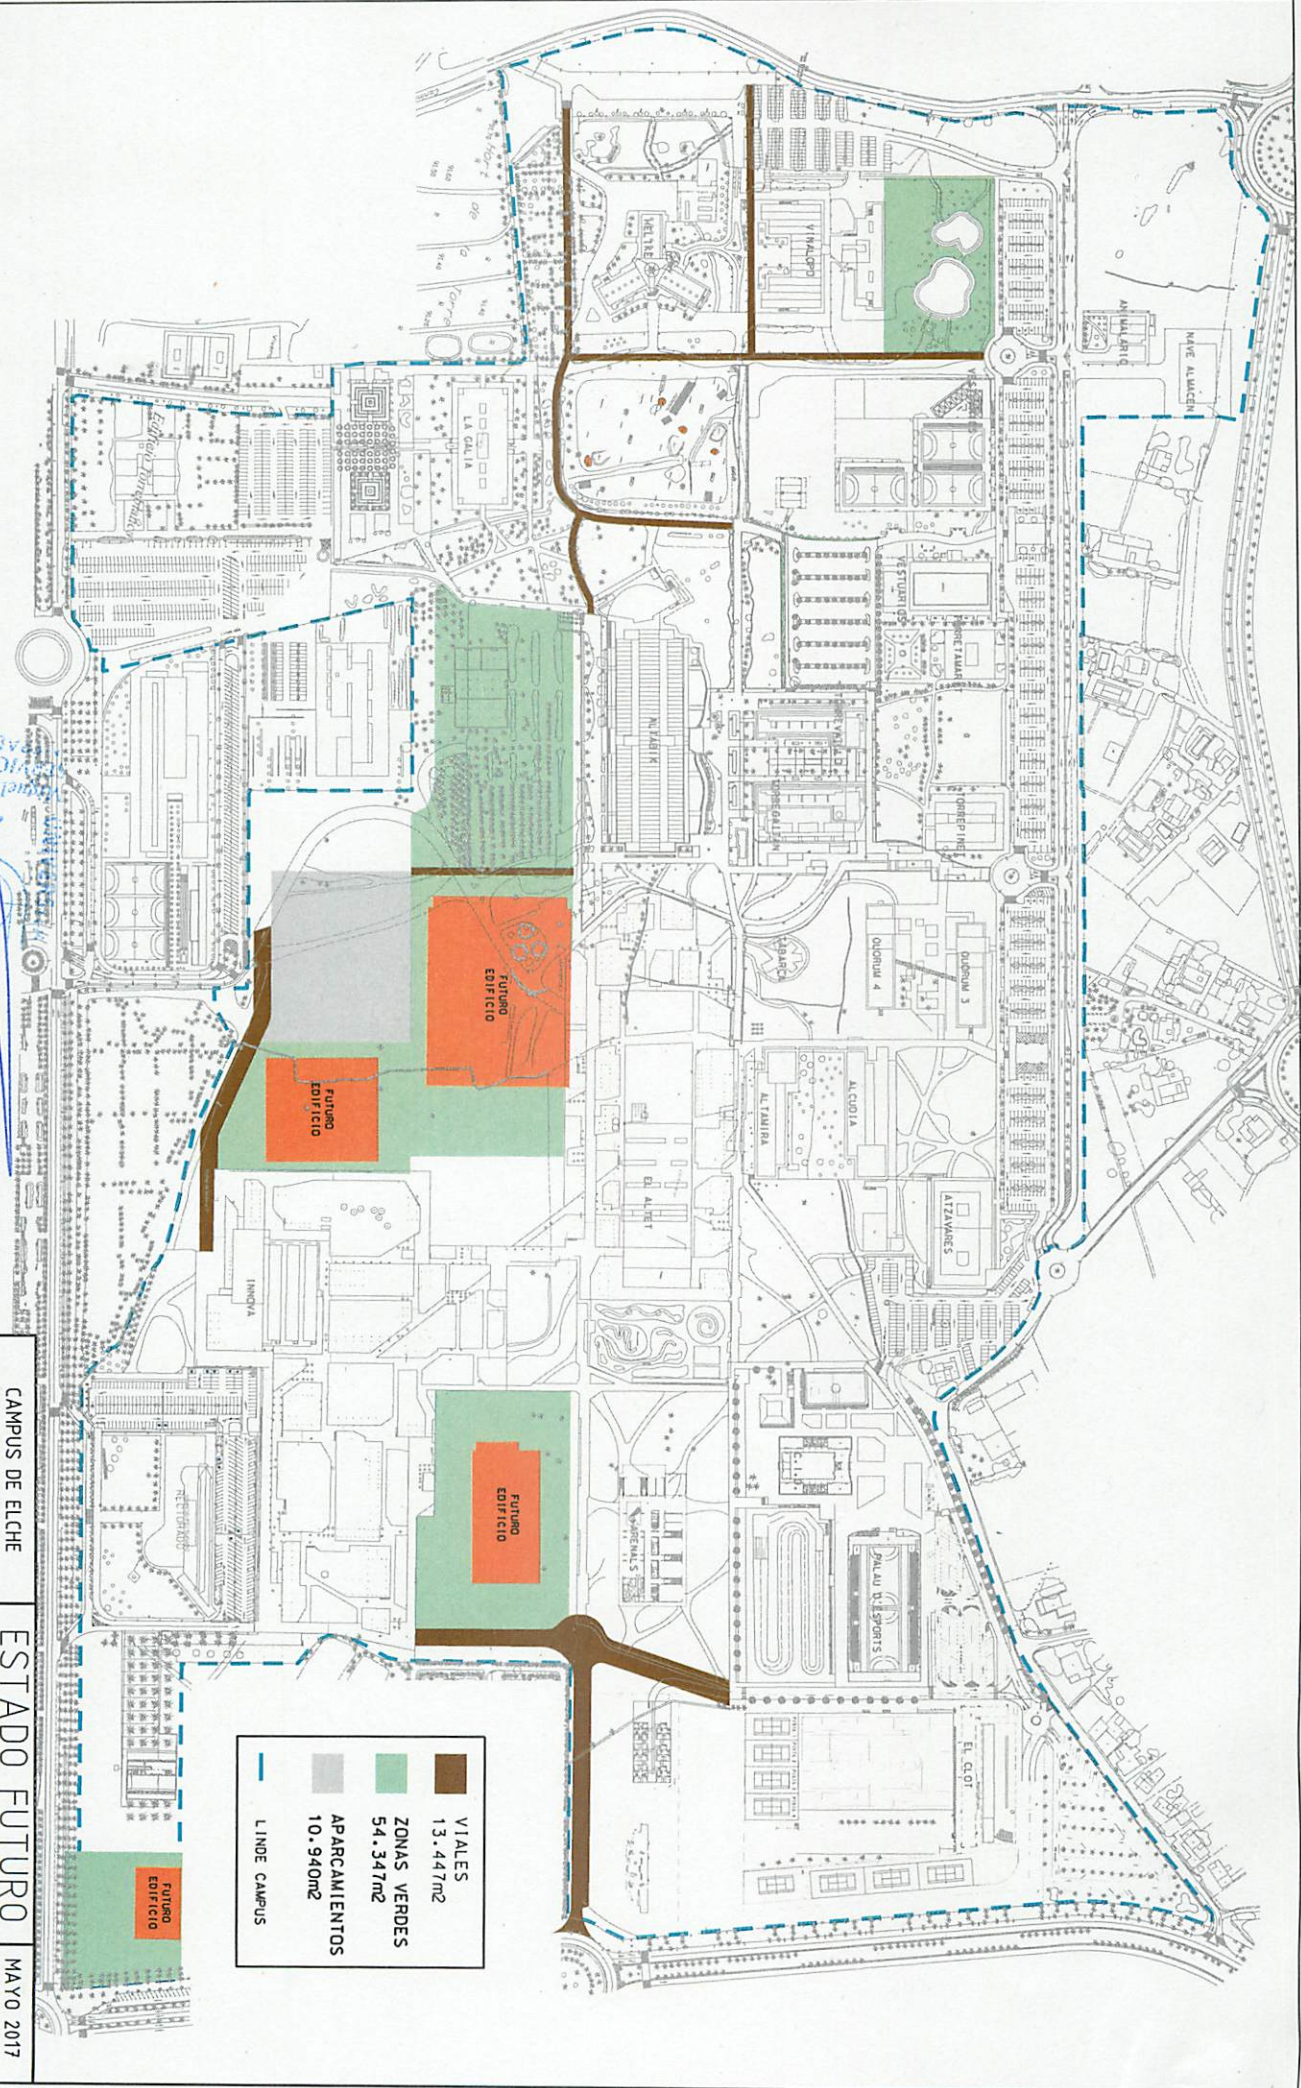

	VIALES	13.447m ²
	ZONAS VERDES	54.347m ²
	APARCAMIENTOS	10.940m ²
	LINDE CAMPUS	

FUTURO EDIFICIO

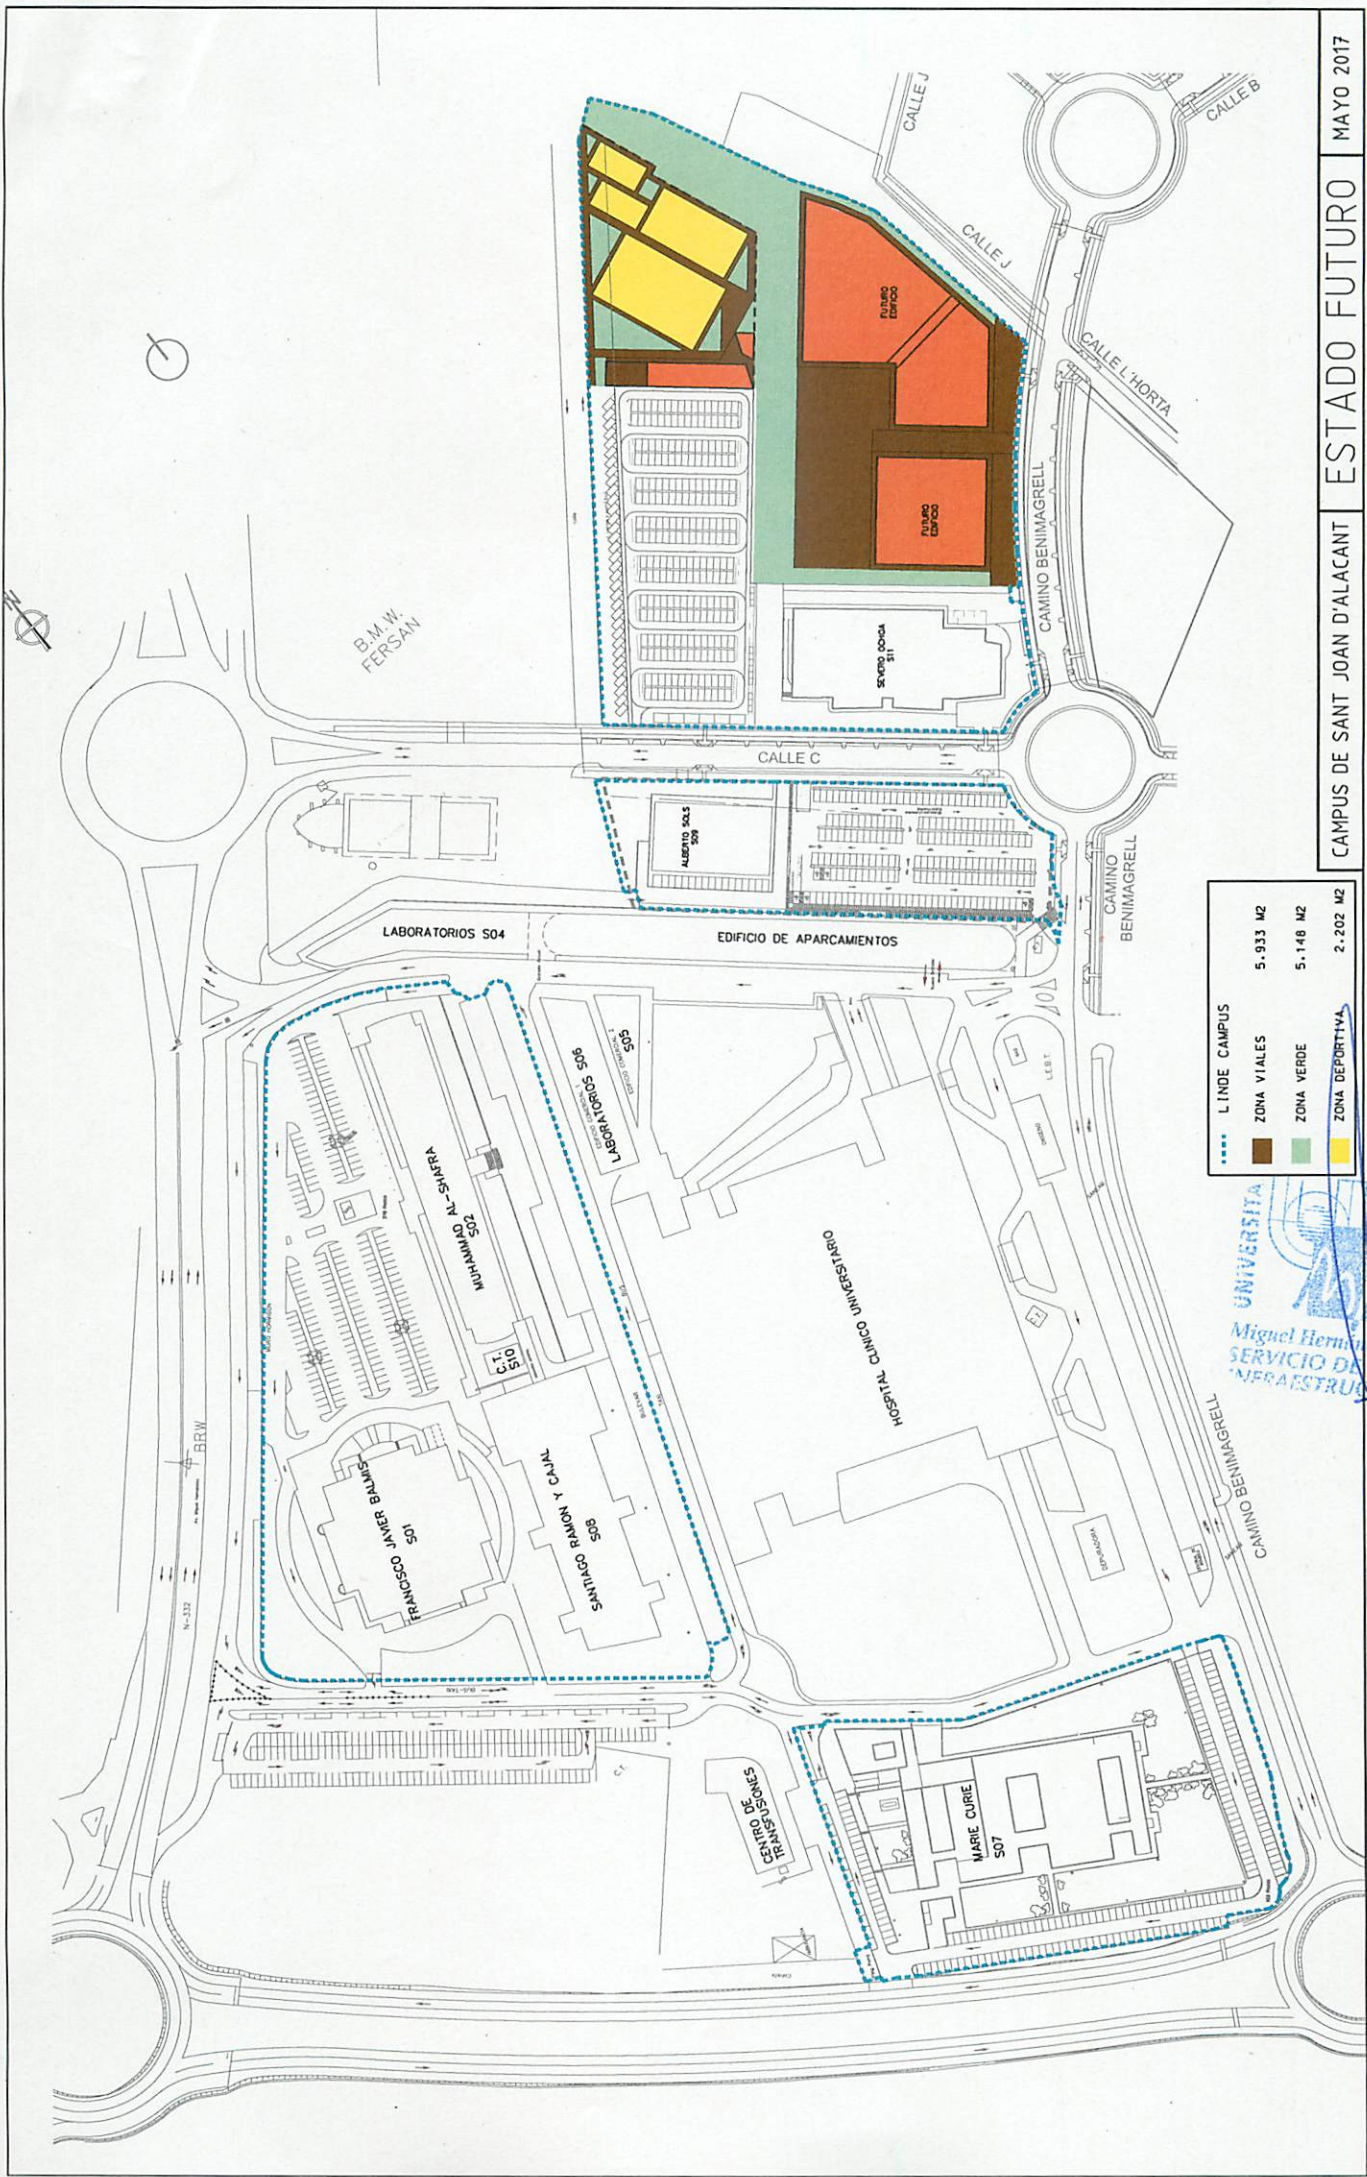

.....	LINDE CAMPUS		
■	ZONA VIALES	5.933 M2	
■	ZONA VERDE	5.148 M2	
■	ZONA DEPORTIVA	2.202 M2	


 UNIVERSITAT D'ALICANT
 Miguel Hernández
 SERVICIO DE
 INFRAESTRUCTURAS