UNIVERSITAS Miguel Hernández
MIGUEL HERNÁNDEZ
INFRAESTRUCTURAS
20 ABR 2015
SALIDA ENTRADA
N.º N.º 262

Pliego de Condiciones Técnicas para la Contratación del Suministro de Mobiliario y Equipamiento de Hostelería para Cafetería del Edificio Francisco J. Balmis del Campus de Sant Joan de la Universidad Miguel Hernández de Elche.

Asistencia Técnica a Dirección de Infraestructuras

de la Universidad Miguel Hernández de Elche

UNIVERSITAS Miguel Hernández
SERVICIO DE INFRAESTRUCTURAS

PLIEGO DE CONDICIONES TÉCNICAS

PARA LA CONTRATACIÓN DEL SUMINISTRO E INSTALACIÓN DE MOBILIARIO Y EQUIPAMIENTO DE HOSTELERÍA PARA COCINA Y CAFETERÍA DEL EDIFICIO FRANCISCO J. BALMIS DEL CAMPUS DE SANT JOAN DE LA UNIVERSIDAD MIGUEL HERNÁNDEZ DE ELCHE.

ÍNDICE

1. OBJETO DEL CONTRATO.

2. CONDICIONES.

2.1 Condiciones Generales Exigibles.

2.2. Condiciones Particulares Exigibles.

3. TITULAR.

4. EMPLAZAMIENTO.

5. EXTENSIÓN DEL PLIEGO Y PROGRAMA DE NECESIDADES.

6. PRESENTACION DE OFERTAS.

7. PLAZO DE EJECUCIÓN.

8. EJECUCIÓN DE SUMINISTRO.

9. CONDICIONES MEDIOAMBIENTALES.

10. SEGURIDAD Y SALUD.

11. OBLIGACIONES, GARANTÍAS RESPONSABILIDADES.

12. ANEXOS.

ANEXO I: CONTENIDO DE LA PROPOSICION ECONOMICA A PRESENTAR.

ANEXO II: CONTENIDO DE LA PROPOSICION TECNICA A PRESENTAR.

ANEXO III. PLANOS.

UNIVERSITAS Miguel Hernández SERVICIO DE INFRAESTRUCTURAS

UNIVERSITAS Miguel Hernández SERVICIO DE INFRAESTRUCTURAS

1. OBJETO DEL CONTRATO.

El objeto del presente pliego es especificar las condiciones técnicas para la contratación del suministro e instalación de mobiliario y equipamiento de hostelería para cocina y cafetería del Edificio Francisco J. Balmis del Campus de Sant Joan y poder habilitarlo con las especificaciones necesarias y adecuadas para su ocupación.

2. CONDICIONES.

Condiciones Generales Exigibles:

Aspectos ergonómicos del producto ofertado

- Croquis acotado del producto ofertado.
- Descripción detallada de todos los mandos y opciones de regulación del producto (funciones y mecanismos), con la determinación de las cotas pertinentes.

Aspectos constructivos y de materiales del producto ofertado

- Referencia de todos los materiales constituyentes, especificando su descripción material.
- Referencia de todos los acabados y tratamientos superficiales de las diferentes piezas.

Ensayos, homologaciones y pruebas en general del producto ofertado

- Documentación referente a los ensayos, homologaciones o pruebas en general, que se hayan realizado sobre la globalidad o partes del producto, obtenidos de organismos y/o laboratorios oficiales (AIDIMA, IBV, ...) que acrediten la calidad, el valor técnico y funcionalidad de los artículos.

Documentación.

Distribución

- Se deberá elaborar una propuesta de distribución con aprovechamiento del espacio con los planos correspondientes que incluya el mobiliario en su caso, su ubicación y demás elementos decorativos y de equipamiento que incorporen en la propuesta. Su presentación deberá incluir planos con detalle de la ubicación de todos los elementos en la estancia y calidades.

Instrucciones de instalación y de uso

- Instrucciones de operación, instalación y uso, para cada tipo de unidad suministrada, incluidos los detalles constructivos pertinentes a su montaje.

UNIVERSITAS Miguel Hernández
SERVICIO DE INFRAESTRUCTURAS

- Advertencias necesarias sobre cuestiones de seguridad, con especial mención a las normas de protección contra incendios, seguridad y toxicidad de los materiales.

Instrucciones de mantenimiento y limpieza.

- Instrucciones completas para el mantenimiento integral del producto ofertado, explicitando para cada una de las partes susceptibles de ser mantenidas, los métodos de manipulación correctos, cómo se debe realizar el mantenimiento y cualquier otro detalle relevante al respecto.
- Métodos de limpieza más adecuados para el producto.
- Métodos de limpieza, sustancias que puedan ser incompatibles con la conservación del producto.

Accesorios y repuestos.

- Listado y descripción de los accesorios y repuestos necesarios para adecuaciones y reparaciones, que el fabricante se compromete a tener en disposición y a suministrar a precios de mercado, durante el máximo tiempo posible.
- Alcance temporal de esta prestación.

Condiciones particulares exigibles:

.- Si en el traslado, montaje o instalación de los bienes, éstos sufrieran daños, deterioros o perjuicio, serán reparados o sustituidos, según decida la Universidad, sin que el adjudicatario tenga derecho a reclamar cantidad alguna por tal motivo.

.- Se indicará Memoria de los bienes ofertados cuyo contenido deberá ajustarse a las condiciones generales exigibles, y se deberán presentar catálogos de lo ofertado.

.- Todos aquellos elementos de mobiliario que lleven cerradura deberán suministrarse con dicha cerradura maestreada, aportándose dos copias de las correspondientes llaves individuales y tres copias de la llave maestra.

.- Se presentará documentación técnica, planos de dimensiones, catálogos suficientemente descriptivos y fotografías a color, de cada una de las unidades de mobiliario de las ofertas.

3. TITULAR.

Todo el equipamiento con todos los elementos necesarios para su montaje y funcionamiento quedarán en propiedad de la Universidad Miguel Hernández de Elche.

4. EMPLAZAMIENTO.

Como queda dicho el suministro objeto de este Pliego, se ubicará dentro de los terrenos del Campus de Sant Joan de la Universidad Miguel Hernández de Elche de la siguiente forma:

- Edificio Francisco J. Balmis: En Planta Baja según se indica en planos adjuntos, adecuando la zona prevista destinada a su colocación.

UNIVERSITAS Miguel Hernández
SERVICIO DE INFRAESTRUCTURAS

5. EXTENSIÓN DEL PLIEGO Y PROGRAMA DE NECESIDADES.

En este Pliego se definen y presupuestan todas aquellas actuaciones necesarias para la total ejecución de los trabajos de suministro e instalación para el mobiliario y equipamiento de hostelería para la cafetería en la planta baja de Edificio Francisco J. Balmis del Campus de Sant Joan de la UMH de Elche.

La instalación estará constituida por las partidas que a continuación se describen:

Cantidad	Descripción
	Zona Almacenamiento
2	***(Posición 01) CONTENEDOR AMARILLO TAPA RUEDAS Y PEDAL 120 LTS*** Características técnicas: Dimensiones: 550x470x925 mm. Cubo de desperdicios ampliamente resistente a heladas, al calentamiento y a productos químicos. Capacidad 120 litros. Color Amarillo.
1	***(Posición 02) BASTIDOR PARA FREGADERO S.700*** Características técnicas: Dimensiones: 1000x700x850 mm. Bastidor para fregadero construido en acero inoxidable AISI 304 18/10. Patas regulables en altura. ***GRIFO DUCHA MONOMANDO CODO DOS AGUAS SOBREMESA*** Dimensiones:450 x 1340 x 1/2 DESCRIPCIÓN: Grifo ducha sobremesa dos aguas monomando codo. Dimensiones: 450x1250 mm.
3	***(Posición 03) ARMARIO REFRIGERACIÓN EXISTENTE*** Elementos existentes.
1	***(Posición 04) CONTENEDOR AZUL TAPA RUEDAS Y PEDAL 120 LTS*** Características técnicas: Dimensiones: 550x470x925 mm. Cubo de desperdicios ampliamente resistente a heladas, al calentamiento y a productos químicos. Capacidad 120 litros. Color Amarillo.
3	***(Posición 05) ESTANTERIA MODULAR ALUM/POLIP1190 MM. F 400*** Características técnicas: Dimensiones: 1190x400x1750 mm. Estantería modular, con gran capacidad de carga. 4 niveles o estantes. Estructura construida en aluminio anodizado. Estantes en baldas modulares de polietileno de gran resistencia, regulables en altura. Soportan 150 kg por estante, de promedio. **Patas regulables en altura para nivelación, sin rosca aparente.** **Anclajes sin tornillería.**
1	***(Posición 06) ESTANTERÍA MODULAR ALUM/POLIET 1690 MM. 4 E, F 400*** Características técnicas: Dimensiones: 1690x400x1750 mm. Estantería modular, con gran capacidad de carga. 4 niveles o estantes. Estructura construida en aluminio anodizado. Estantes en baldas modulares de polipropileno de gran resistencia, regulables en altura. Soportan 150 kg por estante, de promedio. **Patas regulables en altura para nivelación, sin rosca aparente.** **Anclajes sin tornillería.**

UNIVERSITAS Miguel Hernández
SERVICIO DE INFRAESTRUCTURAS

1	***(Posición 07) ESTANTERIA MODULAR ALUM/POLIP1090 MM. F 400*** Características técnicas: Dimensiones: 1.090x400x1.750 mm. Aprox. Estantería modular, con gran capacidad de carga, 4 niveles o estantes. Estructura en aluminio anodizado. Estantes en baldas modulares de polipropileno de gran resistencia, regulables en altura. Soportará 150 kg por estante, de promedio. **Patas regulables en altura para nivelación, sin rosca aparente.** **Anclajes sin tornillería.**
	Zona Cámara congelación y Sala Fría
1	***(Posición 08) CAMARA TEMPERATURA CONGELACION PANEL 100MM*** Características técnicas: Dimensiones: 2200x3400x2520 mm Cámara frigorífica de congelación de panel de 100 mm. Módulos prefabricado panel tipo sándwich construidos en chapa de 0,6 mm de espesor y alma interior de espuma de poliuretano con formulación libre de CFC e inyectado a alta presión con densidad de 45 kg/cm³. Revestimiento de chapa de acero galvanizado y pre-lacado poliéster color blanco pirineo 1006 y calidad alimentaria. Panel de suelo con cara interior realizada en acero galvanizado plastificado antideslizante certificado. Puerta pivotante con herrajes de poliamida normalizados, formado por cierre con llave con sistema de apertura interior y bisagra regulables en altura y profundidad. Medidas estándar de luz de paso 1830x800mm. Con cierre con llave en el exterior y apertura de seguridad en el interior. Resistencia eléctrica en el marco de la puerta. Válvula de compensación de presiones. Perfil radio sanitario. ***INCLUYE:*** - Alarma autoalimentada de persona encerrada, según normativa vigente. - Hacha tipo bombero, con soporte a pared interior de la cámara. - Totalmente instalada y con alta de instalación ante organismo de industria si corresponde.
2	***(Posición 09) ESTANTERIA MODULAR ALUM/POLIP 3026 MM. F 500*** Características técnicas: Dimensiones: 3026x500x1750 mm. Estantería modular, con gran capacidad de carga. 4 niveles o estantes. Estructura construida en aluminio anodizado. Estantes en baldas modulares de polietileno de gran resistencia, regulables en altura. **Patas regulables en altura para nivelación, sin rosca aparente.** **Anclajes sin tornillería.**
1	***(Posición 10) EQUIPO SEMI-COMPACTO PARA CÁMARA DE CONGELACIÓN*** Características técnicas: Equipo frigorífico partido unidad condensadora horizontal. Potencia: 2,08 Kw Alimentación: 380 III-50hz. Compresor hermético alternativo. Refrigerante R404-A. Expansión por válvula termostática. Presostato de alta y baja. Desescarche por resistencia eléctrica. Bandeja de condensados en acero inoxidable. Cable de micro puerta. Cable resistencia. Regulación electrónica con mando remoto. Incluido: Instalación y puesta en marcha.

UNIVERSITAS Miguel Hernández
SERVICIO DE INFRAESTRUCTURAS

1	***(Posición 11) MESA REFRIGERADA GN 1/1 3 PUERTAS CON MOTOR INCORPORADO.*** Características técnicas: Dimensiones: 1960x700x850 mm Capacidad 460 litros Temperatura: -2/+8 ªC a 32 ºC de ambiente. Nº puertas: 3. Potencia 0,69 Kw. 230 V. Construcción: Acero inoxidable AISI 304 18/10. Peto sanitario de 100 mm. Desagüe interior. Fondo embutido con amplios radios. Parrillas de varilla de acero plastificadas; regulables en altura y fácilmente desmontables. Aislamiento de poliuretano inyectado a alta presión. Contrapuerta embutida. Burlete de triple cámara fácilmente sustituible. Puertas con tirador integrado. Bisagra pivotante con bloqueo de apertura. Patas de acero inoxidable regulables en altura. Sistema de condensación ventilada. Evaporadores tratados anticorrosión. Bandeja evaporativa de acero inoxidable. Control de temperatura final de desescarche. Desescarche por gas caliente. Control digital táctil.
1	***(Posición 12) ESTANTE MURAL LISO EN ACERO INOX 1.400x400MM.*** Características técnicas: Dimensiones:1400x400 Estantería fabricada en acero inoxidable AISI 301 18/10 Cartelas a pared con taladros totalmente soldada.
4	***(Posición 13) ESTANTE MURAL LISO EN ACERO INOX 1.000 x 400.*** Características técnicas: Dimensiones: 1.000x400 mm. Estante mural liso construido en acero inoxidable AISI 304 18/10. Cartelas a pared con taladros de 8 mm. Totalmente soldadas.
1	***(Posición 14) MESA MURAL CON SENO A LA IZQUIERDA CON ESTANTE.*** Características técnicas: Dimensiones:1400x700x850+100 mm Mesa fregadero construida en su totalidad en acero inoxidable AISI 304 18/10. Cubeta soldada de 400 x 400 x 200 mm. Patas de tubo de 40 x 40 con taco regulable de rosca oculta. Peto trasero sanitario de 100 mm. Encimera y estante con omegas de refuerzo y acabado satinado. ***GRIFO MONOMANDO DE CODO DOS AGUAS MONOBLOCK*** Dimensiones:250x190x490 x 1/2 " Grifo monomando ergonómico de codo gerontológico. Latiguillos incluidos.
1	***(Posición 15) MESA MURAL CON ESTANTE INFERIOR DE 1400X700 MM.*** Características técnicas: Dimensiones:1400x700x850 mm Mesa mural construida en su totalidad en acero inoxidable AISI 304 18/10. Sobre encimera con peto trasero. Patas regulables en altura con rosca oculta, estante inferior.

UNIVERSITAS Miguel Hernández
SERVICIO DE INFRAESTRUCTURAS

1	***(Posición 16) MESA REFRIGERADA ENSALADA GN CON TAPA 1/1 3P MOTOR INCOR.*** Características técnicas: Dimensiones: 1960x700x850/1035. Exterior en acero inoxidable AISI304. Interior en acero inoxidable AISI 304. Aislamiento de poliuretano inyectado a alta presión libre de CFC`S con densidad 40 kg/m3. Desagüe en el interior de la cámara. Estructura compacta totalmente inyectada. Control de temperatura final de desescarche. Interior con uniones de amplio radio para facilita la limpieza. Bandeja evaporativa en acero inoxidable. Puertas con tirador integrado i bisagra pivotante con bloqueo de apertura. Contrapuerta embutida con burlete de triple cámara fácilmente sustituible. Numero de puertas: 3
1	***(Posición 17) EQUIPO FRIGORÍFICO PARA SALA DE MANIPULACIÓN.*** Características técnicas: Equipos frigoríficos semicompactos con condensadora axial y evaporador de plafón de doble flujo, diseñados para la refrigeración de salas de manipulación y procesado de alimentos, salas de despiece, salas de envasado y otros recintos refrigerados a alta temperatura. Incorporan una unidad condensadora estándar con ventilador axial. Control de condensación proporcional por variación de velocidad Resistencia de cárter. Regulación electrónica multifunción con mando a distancia y control de condensación digital. Potencia frigorífica a 12 °C;4.570 W Alimentación eléctrica: 230V; Potencia consumo nominal: 2,32 KW Totalmente instalada y certificada ante organismo de industria si corresponde.
	Zona de Cocina
1	***(Posición 18) CAMPANA MURAL ACERO INOXIDABLE.*** Características técnicas: Dimensiones:5500x1200x900 mm Construida en acero inoxidable (AISI 304) de alta calidad. Se suministra con filtro de placas de acero inoxidable. Sujeción de filtros mediante guía con tope fijo, lo cual asegura gran solidez y fiabilidad. Sistema de drenaje con bandeja recoge grasas y tapón metálico a rosca, que facilita su limpieza. Soldada en una pieza.
1	***CAJA DE VENTILACIÓN 15/15 2CV HOMOLOGADA 400ºC/2H.*** Dimensiones:880x1100x780 mm Cajas de ventilación pensadas para transportar aire a una temperatura de 400ºC durante 2 horas. El motor eléctrico de tipo jaula de ardilla trifásico totalmente estanco, fabricado en aleación de aluminio resistente a la corrosión, está situado en la parte delantera bajo la boca de impulsión, sin dar más altura de la necesaria a la caja. Potencia: 3 CV.-380 III. Ventilador multi-pala de doble oído, de accionamiento a transmisión exterior. Todas las paredes vienen forradas con material aislante termo-acústico. Todas las tapas son desmontables. Conjunto de motor y ventilador montado sobre bancada flotante mediante unión anti-vibratoria. Hermeticidad garantizada por burlete aislante. Banda anti-vibratoria en boca de impulsión. Certificación clase F 400. **Incluye conducto de unión a la campana mural y piezas necesarias para conexión a la caja de extracción, ajustándose a la normativa al respecto.**

UNIVERSITAS Miguel Hernández
SERVICIO DE INFRAESTRUCTURAS

1	***EQUIPO DE EXTINCIÓN CONTRA INCENDIOS EN CAMPANA MURAL.*** Características técnicas: Instalación extinción automática cocina isla 25L. Con conjunto cilindro 25L de acero inoxidable y pintado en poliéster RAL9010. Fabricado bajo normativa CE/97/23 Válvula de acción indirecta de baja presión. Sistema cargado con 24L. de solución acuosa con aditivo especial para fuegos tipo "F" (aceites, grasas vegetales y/o animales) y presurizado a 15 bar mediante N2 seco. ***Incluye:*** - Manómetro. - Latiguillo de descarga. - Herraje de sujeción. - 3 Difusor nlc/1 (conductos extracción). - 5 Difusor nlc/3 (planchas, fogones, etc...). - 2 Difusor nlc/2 (filtros). - Disparo manual a distancia. - Mano de obra y material necesario.
1	***(Posición 19) HORNO MIXTO DIRECTO GAS 11 GN2/1.*** Características técnicas: Dimensiones: 1040x960x1100 mm. Reducidas dimensiones exteriores. Infinitas combinaciones de calor + vapor +tiempo Entrada bandejas sentido longitudinal. Acceso a interior maquinaria mediante registro lateral interior. Mandos analógicos. Iluminación interior Modelo con sistema de presurizado. Capacidad: 11 GN 2/1
1	***SOPORTE PARA HORNO ANTERIOR CON GUÍAS.*** Soporte para horno con guías Altura 700 mm Construido en acero inoxidable AISI 304, 18/10.
1	***(Posición 20) PAELLERO HOMOLOGADO CON VÁLVULA SEGURIDAD GAS.*** Características técnicas: Quemador paellero a gas industrial homologado con válvula de seguridad. Diámetro paellero: 60cm Diseñado para paellas de 40 -100 cm de diámetro. Nº de fuegos: 3
1	***(Posición 21) ELEMENTO NEUTRO DE APOYO 1 MODULO 900.*** Características técnicas: Dimensiones: 800x930x250 mm. Elemento neutro de apoyo. Plano de trabajo en acero inox. AISI 304 de 20/10 de espesor y paneles exteriores en acero inox. AISI 304 satinado Scotch Brite.
1	***(Posición 22) COCINA A GAS TOP 6 FUEGOS.*** Características técnicas: Dimensiones: 1200x930x250 mm. Superficie de trabajo prensada en una sola pieza en acero inoxidable 2mm con ángulos redondeados. Paneles exteriores en acero inoxidable con acabado Scotch-Brite. Laterales y top en acero AISI 304. Cortes láser en los laterales para un ajuste perfecto entre unidades. Rejillas soporte en hierro fundido. Quemadores "flower-flame" de Alta Eficiencia (+60% de rendimiento). 6 quemadores (2 de 10 kW y 4 de 6 kW) Dispositivo de fallo de llama. Protección de piloto. Protección IPX 5.

UNIVERSITAS Miguel Hernández
SERVICIO DE INFRAESTRUCTURAS

1	***BASE SOPORTE ABIERTA 1 MODULO 800 mm.*** Dimensiones: 800x785x600 mm. Base soporte abierta para elementos de 800 mm. En acero inoxidable AISI 304, 20/10 acabado Scotch-Brite. Patas en acero inoxidable AISI 304, regulables en altura.
1	***(Posición 23) FRY TOP PLACA LISA A GAS CON CONTROL TERMOSTATICO.*** Características técnicas: Dimensiones: 800x930x250 mm. Fry-Top a gas placa lisa. Superficie de cocción prensada en una sola pieza en acero inoxidable 2mm con ángulos redondeados Paneles exteriores en acero inoxidable con acabado Scotch-Brite. Laterales y top en acero AISI 304. Paneles laterales y trasero en una sola pieza para una mayor durabilidad y estabilidad Cortes láser en los laterales para un ajuste perfecto entre unidades Placa de cocción de 15mm de grosor para una distribución uniforme de la temperatura Superficie lisa en acero dulce. Rango de temperatura de 210°C a 420°C Gran orificio con cajón recolector de grasas Protección IPX 5
1	***BASE SOPORTE ABIERTA 1 MODULO 800 mm.*** Dimensiones: 800x785x600 mm. Base soporte abierta para elementos de 800 mm. de la serie 900. En acero inoxidable AISI 304, 20/10 acabado Scotch-Brite. Patas en acero inoxidable AISI 304, regulables en altura.
1	***(Posición 24) ELEMENTO NEUTRO DE APOYO 400 mm.*** Características técnicas: Dimensiones: 400x930x250 mm. Elemento neutro modular con frontal cerrado de apoyo Superficie de trabajo en acero inoxidable AISI 304 18/10 de 2 mm de espesor. Paneles laterales y traseros construidos en acero inoxidable AIS 304 estampados en una sola pieza.
1	***BASE SOPORTE ABIERTA 1/2 MÓDULO 400 mm.*** Dimensiones: 400x930x600 mm. Base soporte abierta para elementos de 400 mm. En acero inoxidable AISI 304, 20/10 acabado Scotch-Brite. Patas en acero inoxidable AISI 304, regulables en altura.
1	***(Posición 25) FREIDORA GAS 15+15LT- 2 CUBAS+ 2 CESTOS.*** Características técnicas: Dimensiones: 800x930x850 mm. Superficie de cocción prensada en una sola pieza en acero inoxidable de 2mm con ángulos redondeados Paneles exteriores en acero inoxidable con acabado Scotch-Brite Paneles laterales y trasero en una sola pieza para una mayor durabilidad y estabilidad Cortes láser en los laterales para un ajuste perfecto entre unidades. Grifo para descarga del aceite. Control termostático de la temperatura con termostato de seguridad para proteger contra sobrecalentamientos Rango de temperatura de 105°C a 185°C 2 Cubas en forma de V con calentamiento indirecto, quemadores externos en acero inoxidable de alta eficiencia con combustión optimizada, dispositivo de fallo de llama, protección de piloto y encendido piezo-eléctrico. Capacidad 15 + 15 lts. Potencia: 28 Kw. GN

UNIVERSITAS Miguel Hernández
SERVICIO DE INFRAESTRUCTURAS

1	***(Posición 26) MESA ACERO INOXIDABLE CON ENCASTRE Y SENO.*** Características técnicas: Dimensiones:1200x900x850 mm Mesa de trabajo mural de fabricación especial construida totalmente en acero inoxidable AISI 304 18/10 de 1.5 mm de espesor. Con encastre a pilar Provista de seno encastrado de 400X400X250 mm. Peto posterior de 100 mm en punto redondo sanitario. Patas de tubo cuadrado de 40 x 40 mm, regulables en altura. Provista de estante inferior liso.
1	***GRIFO MONOMANDO DE CODO DOS AGUAS MONOBLOCK.*** Dimensiones:250x190x490 x 1/2 " Grifo monomando ergonómico de codo gerontológico. Latiguillos incluidos.
1	***(Posición 27) MESA REFRIGERADA GN 1/1 3 PUERTAS MOTOR INCORPORADO.*** Características técnicas: Dimensiones: 1960x700x850 mm Capacidad 460 ltr. Temperatura: -2/+8 ªC a 32 ºC de ambiente. Nº puertas: 3. Potencia 0,69 Kw. 230 V. Construcción : Acero inox. AISI 304 18/10. Peto sanitario de 100 mm. Desagüe interior. Fondo embutido con amplios radios. Parrillas construidas en varillas en acero plastificado, regulables en altura y fácilmente desmontables. Aislamiento de poliuretano inyectado a alta presión. Contrapuerta embutida. Burlete de triple cámara fácilmente sustituible. Puertas con tirador integrado. Bisagra pivotante con bloqueo de apertura. Patas de acero inox. regulables en altura. Sistema de condensación ventilada. Evaporadores tratados anticorrosión. Bandeja evaporativa de acero inoxidable. Control de temperatura final de desescarche. Desescarche por gas caliente. Control digital táctil.
1	***(Posición 28) MESA REFRIGERADA GN 1/1 2P MOTOR INCORPORADO.*** Características técnicas: Dimensiones: 1468x700x850 mm. Capacidad: 295 ltr. Temperatura: 0/+6 ªC a 32 ºC de ambiente. Nº puertas: 2. Potencia del compresor: 550 W. Guías interiores para GN 1/1. Construcción: Plano de trabajo, puertas, cajones y paneles exteriores en acero inoxidable 18/10 AISI 304. Cuba interior en poli-estireno anti-choque gris en una sola pieza con aristas curvas y ausencia de uniones. Peto trasero de 100 mm de altura. Desescarche automático por gas caliente y evaporación automática del agua. Cuadro de mandos y rejilla, giratorios tipo puerta. Desagüe en el interior de la cámara. Patas regulables en altura.

UNIVERSITAS Miguel Hernández
SERVICIO DE INFRAESTRUCTURAS

1	***(Posición 29) ENCIMERA EN ACERO INOX. CON SENO ENCASTRADO.*** Características técnicas: Dimensiones:4150x700x50 mm Encimera mural para alinear mesas frigoríficas. Construida totalmente en acero inoxidable AISI 304 18/10 de 1,5 mm de espesor. Cubeta para lavamanos de 400x340x200mm. encastrada en encimera con caño y pulsador de pie, con mezclador de dos aguas.
1	***(Posición 30) ESTANTE DOBLE SOBREMESA 1500 MM.*** Características técnicas: Dimensiones: 1500x350x700 mm. Estante doble construido en acero inoxidable AISI 304 18/10. Soportes en tubo redondo de 30 mm.
	Zona de Lavado y Plonge
1	***(Posición 31) FREGADERO LAVAUTENSILIOS.*** Características técnicas: Dimensiones: 1400 X 700 X 850 mm Construido en acero inoxidable AISI 304 18/10. Cuba de gran capacidad. Válvula de desagüe y tubo rebosadero. Frontal de 65 mm en punto redondo. Peto posterior de 100mm. Cuba de 1200 x 500 x 300 mm.
1	***BASTIDOR PARA FREGADERO 1400 CON 2 SENOS S/700.*** Dimensiones:1400 x 700 x 850 mm Construido enacero inoxidable AISI 304 18/10. Patas de tubo de 40 x 40 con taco regulable en rosca oculta.
1	***GRIFO MONOMANDO DE CODO DOS AGUAS MONOBLOCK.*** Dimensiones: 250x190x490 x 1/2 " Grifo monomando ergonómico de codo gerontológico. Latiguillos incluidos.
1	***(Posición 32) MESA SALIDA LAVAVAJILLAS DE CAPOTA.*** Características técnicas: FABRICACIÓN ESPECIAL MSAL100 Dimensiones:1000x780x850 mm Mesa de salida de lavavajillas de capota. Construida en acero inoxidable AISI 304 18/10. Encimera con guías para el traslado de las cestas. Peto trasero de 150 mm. de altura. Bastidor realizado con tubo de 40x40 mm, estructura inferior reforzada, patas regulables en altura. Estante inferior liso.
1	***(Posición 33) LAVAPLATOS DE CUPULA.*** Características técnicas: Dimensiones:640x740x1480 mm Nueva generación de lavaplatos de campana con cesto de 50x50, construido con pared simple. Gran versatilidad: permite lava-bandejas Gastronorm o Euronorm. Brazos de lavado rotativos en la parte superior e inferior. Dosificador abrillantador peristáltico regulable manualmente a través de la interfaz electromecánica Cuba y guías para cestas embutidas, sin tubos internos y máquinas con bombas de vaciado automático. El tiempo de limpieza se reduce en unos 10 minutos. Además, el brazo de lavado es muy fácil de desmontar, facilitando así enormemente su limpieza. Con el nuevo sistema "THERMOSTOP" se garantiza una temperatura de aclarado constante y una perfecta higienización de la vajilla, cumpliendo así con los estándares de la ley. Altura máxima lavado: 400mm. Potencia: 8,50 KW 400V

UNIVERSITAS Miguel Hernández
SERVICIO DE INFRAESTRUCTURAS

1	***(Posición 34) MESA ENTRADA LAVAVAJILLAS 1 SENO Y ARO DE DESBARACE*** Características técnicas: Dimensiones: 1600x780x850 mm. Construido en acero inoxidable AISI 304 18/10. Mesa especial con carril deslizamiento de cestas para entrada a lavavajillas. Patas de tubo de 40x40 con taco regulable de rosca oculta Cubeta de 450x450x250 mm. Peto de 150 mm Agujero para grifería y aro de goma para desbarace. Parte inferior libre para ubicar cubo de desperdicios.
1	**GRIFO DUCHA MEZCLADOR.** Características técnicas: Dimensiones: 450x1250x 1/2 " Aprox. Eje superior flexible con muelle concéntrico. Soporte de fijación a pared y apoyo a mesa.
1	***(Posición 35) CUBA RECEPCIONADO DE SUCIO ESPECIAL.*** Características técnicas: FABRICACIÓN ESPECIAL Dimensiones: 2000x700x850 mm Construcción en acero inoxidable AISI 304 18/10 de 1,5 mm de espesor. Cuba de recepción de sucio con desagüe y rejilla previa. Profundidad de la cuba: 200 mm. Bajos de la mesa diáfana. Estructura inferior reforzada. Patas cuadradas de 40x40 mm. regulables en altura con rosca aparente.
2	***(Posición 36) ESTANTERÍA MODULAR ALUM/POLIET. 4 E, 1726 MM F: 500.*** Características técnicas: Dimensiones: 1726x500x1750 mm. Estantería modular, con gran capacidad de carga 4 niveles o estantes. Estructura construida en aluminio anodizado. Estantes en baldas modulares de polipropileno de gran resistencia, regulables en altura. Patas regulables en altura para nivelación, sin rosca aparente. Anclajes sin tornillería.
	Zona de Autoservicio
4	***(Posición 37) GUIAS PASABANDEJAS TUBULAR PARA ELEMENTO 1600 SELF.*** Características técnicas: Dimensiones:1600x350 mm Guías pasa-bandejas formada por 3 tubos en acero inoxidable AISI 304 18/10. Tapones embellecedores cromados.
1	***(Posición 38) GUIAS PASABANDEJAS.*** Características técnicas: Dimensiones: 1200x350mm Construido en acero inoxidable AISI 304 18/10. Encajados atornillados al mueble. Tapones embellecedores cromados.
1	***(Posición 39) SELF CAJA DERECHA*** Características técnicas: Dimensiones:1200x700x850 mm Construido en acero inoxidable AISI 304 18/10. Encimera con frontal de 65 mm en punto redondo. Patas regulables. Frontal en acero inoxidable. Cajón con llave.

UNIVERSITAS Miguel Hernández
SERVICIO DE INFRAESTRUCTURAS

1	***(Posición 40) SELF BAÑO MARIA HÚMEDO.*** Características técnicas: Dimensiones:1600x700x850 Alimentación eléctrica: 230V, potencia de consumo: 5.200 W. Self baño maría húmedo Construido en acero inoxidable AISI 304 18/10. Encimera con frontal de 65mm en punto redondo, totalmente soldada. Cuba para cubetas GN de profundidad máxima150 mm. La regulación y control de la temperatura del baño maría se realiza mediante termostato digital 0°C/90°C. Patas regulables en altura para facilitar la alineación. Termostato de seguridad. Laterales extraíbles para fácil acceso de zona eléctrica. Protección de las resistencias mediante doble fondo perforado. Frontal de acero inoxidable, panel decorativo opcional. Capacidad: 4GN 1/1
1	***(Posición 41) SELF BAÑO MARIA HÚMEDO.*** Características técnicas: Dimensiones:1600700x850 Alimentación eléctrica: 230V, potencia de consumo: 5.200 W. Self baño maría húmedo Construido en acero inoxidable AISI 304 18/10. Encimera con frontal de 65mm en punto redondo, totalmente soldada. Cuba para cubetas GN de profundidad máxima150 mm. La regulación y control de la temperatura del baño maría se realiza mediante termostato digital 0°C/90°C. Patas regulables en altura para facilitar la alineación. Termostato de seguridad. Laterales extraíbles para fácil acceso de zona eléctrica. Protección de las resistencias mediante doble fondo perforado. Frontal de acero inoxidable, panel decorativo opcional. Capacidad: 4GN 1/1
1	***(Posición 42) SELF PLACA FRIA CON RESERVA.*** Características técnicas: Dimensiones:1600x700x850 mm Alimentación eléctrica: 230V, potencia de consumo: 720 W. Self placa fría CON RESERVA Construido en acero inoxidable AISI 304 18/10. Encimera con frontal de 65mm en punto redondo, totalmente soldada. Refrigerada mediante serpentín y compresor hermético refrigerante R-134-A. Aislamiento con poli-estireno extruido, ecológico, libre de HFC. La regulación y control de la temperatura se realiza mediante termostato digital. Patas regulables en altura para facilitar la alineación. Laterales extraíbles para fácil acceso de zona eléctrica y zona de compresor. Registro frontal extraíble para fácil acceso al compresor. Frontal de acero inoxidable, panel decorativo opcional.
1	***(Posición 43) SELF PLACA FRIA CON RESERVA.*** Características técnicas: Dimensiones:1600x700x850 mm Alimentación eléctrica: 230V, potencia de consumo: 720 W. Self placa fría CON RESERVA Construido en acero inoxidable AISI 304 18/10. Encimera con frontal de 65mm en punto redondo, totalmente soldada. Refrigerada mediante serpentín y compresor hermético refrigerante R-134-A. Aislamiento con poli-estireno extruido, ecológico, libre de HFC. La regulación y control de la temperatura se realiza mediante termostato digital. Patas regulables en altura para facilitar la alineación. Laterales extraíbles para fácil acceso de zona eléctrica y zona de compresor.

Miguel Hernández
SERVICIO DE
INFRAESTRUCTURAS

	Registro frontal extraíble para fácil acceso al compresor. Frontal de acero inoxidable, panel decorativo opcional.
1	***(Posición 44) VITRINA REFRIGERADA PARA 4GN.*** Características técnicas: Dimensiones: 1550x660x1150 mm. Alimentación eléctrica: 230V, potencia de consumo: 720 W. Construido en acero inoxidable AISI 304 18/10. Vitrina acristalada a tres caras con puertas correderas en la parte posterior, iluminación interior tres estantes y puertas de metacrilato abatibles. Refrigeración ventilada. Alojamiento para compresor hermético refrigerante en la parte superior. Interruptor general y termostato digital. Temperatura de trabajo +8 con ambiente 25ºc. Se adapta muebles fríos. Refrigerante R404. Cristales laterales con cámara. Puertas correderas en cristal laminado se seguridad.
1	***(Posición 45) SOPORTE DOBLE CON ILUMINACIÓN.*** Características técnicas: Dimensiones: 1600 mm Soporte construido en acero inoxidable AISI 304 18/10. Iluminación con fluorescentes.
2	***(Posición 45 A) SOPORTE CON LUZ Y CALOR*** Dimensiones: 1600 mm Construido en acero inoxidable AISI 304 18/10. Calefacción mediante halógenos.
6	***CRISTAL CURVO PARA ELEMENTO 1600 SELF*** Dimensiones: 1600x350 mm Cristal para formar estante de elemento 1600 mm.; templado. Frontal curvo a una cara.
1	***(Posición 46) SELF BANDEJAS CUBIERTOS Y TOLVA PAN.*** Características técnicas: Dimensiones: 800x700x1.520 mm. Aprox. Construido en acero inoxidable AISI 304 18/10. Tolva para el pan de gran capacidad. Doble estante para estante para bandejas y vasos Tolva regulable en altura. Cubertero de PVC. Bandeja extraíble para recoger las migas de pan.
4	***(Posición 47) BARANDILLA TUBULAR DE SEPARACIÓN.*** Características técnicas: Dimensiones: 1200x850 mm. Construida en tubo de acero inoxidable AISI 304 18/10 de diámetro 40mm. Pletinas soldadas con orificios para fijación al suelo.
1	***(Posición 48) BARANDILLA TUBULAR DE SEPARACIÓN.*** Características técnicas: Dimensiones: 900x850 mm. Construida en tubo de acero inoxidable AISI 304 18/10 de diámetro 40mm. Pletinas soldadas con orificios para fijación al suelo.

UNIVERSITAS Miguel Hernández
SERVICIO DE INFRAESTRUCTURAS

1	***(Posición 49) MUEBLE CONTRAMOSTRADOR ESTANTERÍA.*** Características técnicas: Dimensiones:1000x300x1050 mm Construcción totalmente en acero inoxidable AISI 304. Sobre superior y 3 estantes inferiores. Patas regulables en altura. Peto trasero de 100mm. de altura.
4	***(Posición 50) MUEBLE CONTRAMOSTRADOR ESTANTERÍA.*** Características técnicas: Dimensiones:1468 x 300 x 1050 mm Construcción totalmente en acero inoxidable AISI 304. Sobre superior y 3 estantes inferiores. Patas regulables en altura. Peto trasero de 100 mm. de altura.
	Zona de Barra
3	***(Posición 51) BOTELLERO INOX 4 P. CORREDERAS MOTOR INCORPORADO.*** Características técnicas: Dimensiones: 1954x550x865 mm Nº de Puertas: 4 Potencia: 396 w. Capacidad: 620 litros. Tres separadores de parrilla plastificada. Construcción totalmente en acero inoxidable AISI 304 18/10.Exterior e interior. Puertas correderas con tirador integrado e inyectadas con poliuretano. Aislamiento de poliuretano inyectado a alta presión con densidad 40 kg/m3. Desagüe al interior de la cámara. Evaporador estático. Control de temperatura. Patas regulables en altura. Bandeja de desagüe en plástico.
4	***(Posición 52) CUBO DE BASURA ORGÁNICA (color negro).*** Características técnicas: Dimensiones: 495x553x663mm.
1	***(Posición 53) CONTENEDOR DE VIDRIO PARA RECICLADO (color verde).*** Características técnicas: Dimensiones: 583x737x118, 3mm, aprox. Capacidad: 240 Litros Dotado de 2 ruedas para transporte.
1	***(Posición 54) CONTENEDOR PARA RECICLADO DE PLASTICO (color amarillo).*** Características técnicas: Dimensiones: 583x737x118, 3mm, aprox. Capacidad: 240 Litros Dotado de 2 ruedas para transporte.
1	***(Posición 55) FREGADERO DE UN SENO Y ESCURRIDOR.*** Características técnicas: Dimensiones:1000x600x850 mm Fregadero fabricado en su totalidad en acero inoxidable AISI 304 18/10. Fregadero dotado de peto trasero sanitario.
1	***BASTIDOR PARA FREGADERO.*** Dimensiones: 1000x600x850 mm. Construido en acero inoxidable AISI 304 18/10. Patas de tubo 40 x 40 con taco regulable en altura.

UNIVERSITAS Miguel Hernández
SERVICIO DE INFRAESTRUCTURAS

1	***GRIFO MONOMANDO CON CAÑO BAJO.*** Dimensiones:220x90x145 mm Grifo monomando con caño bajo. Baja altura especial para fregaderos bajo barra
1	***(Posición 56) FABRICADOR DE HIELO 46 Kg/día CUBITO MACIZO.*** Características técnicas: Dimensiones: 500x580x800 mm. Producción: 46 kg/día. Cubito de 42 gr. Tensión de alimentación: 230 V 1+N Frecuencia: 50 Hz. Potencia total: 500 w Capacidad del depósito: 25 kg. Cubitos por ciclo: 21 Unidades. Tipo de condensación: Aire Construcción: Puerta batiente en plástico, laterales y encimera en acero inox. 18/10 AISI 304. Patas regulables en altura en acero inox. de 110 a 150 mm Fluido refrigerante R404a.
1	***(Posición 57) MESA MURAL CON ESTANTE INFERIOR.*** Características técnicas: Dimensiones:600x600x850 mm Mesa mural construida en sus totalidad en acero inoxidable AISI 304 18/10. Mesa dotado de peto trasero sanitario de 100m Patas regulables en altura con rosca oculta. Frontal de 65 mm en punto redondo sanitario. Estante inferior.
1	***(Posición 58) LAVAVASOS CESTA 400X400 MM*** Características técnicas: Dimensiones: 440x530x670 mm Lava-vasos con puerta en doble pared para una menor dispersión térmica. Construido con cubas y guías soldadas. Brazos de lavado inferiores y superiores de última generación para una mejor distribución del agua y un ahorro de energía Altura máxima: copas 25,5cm y platos de hasta 27 cm. de diámetro. Potencia: 3.500 W; 230V/50 Hz Ciclo de lavado: 120 seg.
1 1 1 1	***(Posición 59) FREGADERO INDUSTRIAL CON ESCURRIDOR IZQ. PARA HUECO LAV.*** Características técnicas: Construido en acero inoxidable AISI 304 Dotado de cuba 450x450x250 mm. Escurridor volado para acoplar lava-vasos Dimensiones: 1200 x 600 mm ***BASTIDOR DE FREG.+ ESCURRIDOR VOLADO IZQ. PARA HUECO LAVAVAJILLAS.*** Bastidor especial para empotrar lavavajillas. Estante inferior. Retranqueo a pared de 60 mm., para las instalaciones. Patas de 40x40 mm, regulables en altura en acero inox. AISI 304, hasta 200 mm, que garantiza la alienación con el resto de aparatos. ***GRIFO MONOMANDO CON CAÑO BAJO.*** Dimensiones: 220x90x145 mm Grifo monomando con caño bajo. Baja altura especial para fregaderos bajo barra

UNIVERSITAS Miguel Hernández
SERVICIO DE INFRAESTRUCTURAS

1	***(Posición 60) ARMARIO EXPOSITOR REFRIGERACION PUERTA CRISTAL.*** Características técnicas: Dimensiones: 595x595x1840mm TEMPERATUTA REFRIGERACION Sistema de refrigeración estática que incorpora una turbina de ventilación para una perfecta distribución de aire frio. El condensador estático con ventilador de apoyo acoplado aumenta el rendimiento del aparato incluso en condiciones extremas de funcionamiento. Incluyen panel de mandos compuesto de un interruptor para la luz interna, un termómetro analógico y un piloto de control con indicador de alimentación eléctrica. Doble cristal anti-empañado para evitar condensaciones en la puerta. Refrigerante 134 A Gama de temperatura: +2/ +12 Alimentación eléctrica: 230V/50 Hz. ; Potencia:294W
1	***(Posición 61) ARMARIO EXPOSICIÓN CONGELACIÓN PUERTA CRISTAL.*** Características técnicas: Dimensiones: 595x595x1980 mm Sistema de refrigeración estática que incorpora una turbina de ventilación para una perfecta distribución de aire frio. El condensador estático con ventilador de apoyo acoplado aumenta el rendimiento del aparato incluso en condiciones extremas de funcionamiento. Incluyen panel de mandos compuesto de un interruptor para la luz interna, un termómetro analógico y un piloto de control con indicador de alimentación eléctrica. Doble cristal anti-empañado para evitar condensaciones en la puerta. Gama de temperatura: -13/-23 Refrigerante 404 A Alimentación eléctrica: 230V/50 Hz. ; Potencia:570W
1	***(Posición 62) FRENTE MOSTRADOR REFRIGERADO 3 PUERTAS CRISTAL.*** Características técnicas: Dimensiones: 1960x600x1050mm. Potencia: 800 W Capacidad 510 litros Temperatura: -2/+8 ªC a 32 ºC de ambiente. Nº puertas y tipo: 3 de Cristal. Estantes parrillas: 2 por cada puerta. Dos cajones. Construcción: Plano de trabajo con alzatina trasera, puertas, cajones y paneles exteriores en acero inoxidable 18/10 AISI 304. Ventilación forzada del evaporador. Desescarche automático por gas caliente y evaporación automática del agua. Cuadro de mandos y rejilla, giratorios tipo puerta. Puertas con doble acristalamiento (6-15-5). Iluminación interior en cada puerta LED.
1	***(Posición 63) MUEBLE ACERO INOXIDABLE PARA DESPERDICIOS.*** Características técnicas: FABRICACIÓN ESPECIAL Dimensiones:500x500x1050 mm Mueble de fabricación especial en acero inoxidable AISI 304 18/10 para alojamiento de cubo de basura Pies en acero inoxidable en tubo de acero de 40x40 mm Provisto de puerta frontal con hueco abierto (tolva) para introducción de los desperdicios. Trasera y laterales cerrados en chapa de acero inoxidable.

UNIVERSITAS Miguel Hernández
SERVICIO DE INFRAESTRUCTURAS

2	***(Posición 64) MUEBLE ESTANTERÍA MURAL.*** Características técnicas: Dimensiones: 1468x600x1050+100mm. Mueble estantería. Construcción totalmente en acero inoxidable AISI 304. Sobre superior y tres estantes inferiores. Patas regulables en altura.
1	***(Posición 65) MUEBLE CAFETERO EN ACERO INOX.*** Características técnicas: Dimensiones: 1468x600x1050mm. Construcción totalmente en acero inoxidable AISI 304. Peto trasero de 100 mm de altura. Sobre superior y tres estantes inferiores. Bloque central compuesta por tolva con golpeador, dos cajones y armario con puertas batientes. Patas en tubo inox. regulables en altura.
1	***(Posición 66) TOSTADOR DE PAN DOBLE PISO CON TEMPORIZADOR.*** Características técnicas: Dimensiones: 480x260x370mm. Potencia: 3,0 KW- 230V/50 Hz. 3 filas de Tubos de cuarzo infrarrojos, que forman dos niveles de capacidad. Interruptor de encendido del piso superior (gratinador) Luz piloto. Temporizador. Bandeja recoge migas.
2	***(Posición 67) ENFRIADOR DE TAPAS.*** Características técnicas: Dimensiones:1972x412x330 mm Dotación 8 bandejas incluida. Cristal curvo elevable para facilitar su limpieza. Iluminación LED en perfil superior. Termostato digital integrando mandos de maniobra. Puertas correderas traseras suspendidas.
1	***(Posición 68) VITRINA NEUTRA SOBREMOSTRADOR COLOR PLATA 2 PISOS.*** Características técnicas: Dimensiones:1220x310x300 mm Vitrina sobre mostrador sin frío color plata 2 pisos. Sin base.
	Zona de Vestuarios
2	***(Posición 69) MODULO DE TAQUILLAS 4 PUERTAS.*** Características técnicas: Dimensiones:680x480x2010 Taquilla construida totalmente en acero inoxidable AISI 304 18/10. Cuatro departamentos con puertas independientes y cerraduras. 2 cuerpos con puertas dobles cada departamento incluye dos perchas inox. Ventilación mediante respiraderos embutidos. Techo inclinado. Patas regulables en altura.
2	***(Posición 70)BANCO PARA VESTUARIO.*** Dimensiones: 1500x340x480mm. Banco para vestuario. Estructura construida en tubo cuadrado de 40x40 mm de acero inoxidable AISI 304 18/10. Asiento fenólico en lamas color azul. Cantos redondeados. Tornillos ocultos en acero inoxidable.

UNIVERSITAS
Miguel Hernández
SERVICIO DE
INFRAESTRUCTURAS

2	*(Posición 71)PAPELERA CON TAPA Y PEDAL* Dimensiones:D250x390H mm Papelera con tapa y pedal 250mm de diámetro; 390mm de altura
	INCLUIR CONEXIONADO DE: - Conexiones de electricidad para dar servicio a los diferentes aparatos en zonas de almacén, cámaras frigoríficas, cuarto de frío, cocina, Lavado-Plonge, Autoservicio y Barra. - Conexiones de agua fría y caliente para dar servicio a los diferentes aparatos en zonas de almacén, cámaras frigoríficas, cuarto de frío, cocina, Lavado-Plonge, Autoservicio y Barra. - Conexiones de desagües para dar servicio a los diferentes aparatos en zona de almacén, cámaras frigoríficas, cuarto de frío, cocina, Lavado-Plonge, Autoservicio y Barra. - Conexiones para extracción de salida de humos para diferentes campanas. - Interconexión eléctrica de campanas con motores extracción. - Conexionado de gas a la maquinaría que así lo requiera, realizando la instalación necesaria para ello, como también certificar ante el organismo de industria las modificaciones que resulten de la nueva instalación.

GENERALIDADES CONSTRUCTIVAS.

A continuación se indican las características técnicas de cada uno de los equipos a ofertar:

CALIDAD Y ESPESORES DEL ACERO INOXIDABLE:

Indicamos en las especificaciones el espesor y calidad del acero inoxidable que debe tener el material que se oferte.

MESAS DE TRABAJO Y PREPARACION:

El tablero de trabajo de los muebles realizados a medida será de acero inoxidable AISI-304, con espesor de 1,5 mm aprox; acabado superficial pulido. Acero inoxidable calidad 18/10.

El tablero de trabajo de las muebles estándar será de acero inoxidable AISI-304, con espesor de 1 mm aprox; acabado superficial pulido. Acero inoxidable calidad 18/10.

Las superficies de acero inoxidable estarán protegidas con una lámina protectora de plástico que no se quitará hasta el momento de la inauguración y cuando todos los locales se encuentren limpios, con lo que los aparatos se mantienen con la misma calidad que salen de fábrica.

- mesas de trabajo.
- ºmesas de preparación (con 1 ó 2 senos).
- fregaderos (con senos y escurridores).
- mesas auxiliares y de apoyo.
- mesas de desbroce.
- mesas de entrada y salida máquina lavar vajilla.
- mesas frigoríficas.
- baños maría.
- estanterías de pared.

LA PARTE INFERIOR DEL TABLERO ESTARÁ REFORZADO CON OMEGAS IGUALMENTE DE INOXIDABLE Y CON INSONORIZACIÓN EN TODA LA SUPERFICIE MEDIANTE RESINAS PROYECTADAS. LOS REFUERZOS O LA INSONORIZACIÓN NO SERÁ EN NINGÚN CASO CON MADERA O SUS DERIVADOS.

NO SE UTILIZARÁN EN LA PARTE INFERIOR DE LOS TABLEROS, REPISAS, ETC. NINGÚN

UNIVERSITAS Miguel Hernández SERVICIO DE INFRAESTRUCTURAS

TIPO DE AGLOMERADO DE MADERA PARA REFORZAR O INSONORIZAR LOS INOXIDABLES. SI LOS ESPESORES SON LOS INDICADOS, LA INSONORIZACIÓN SE EVITARÁ CON OTROS MEDIOS MÁS OPORTUNOS (ZETAS, OMEGAS, UES DE ACERO INOX.), SIN UTILIZAR LOS AGLOMERADOS, QUE SON NIDO DE PROLIFERACIÓN DE BACTERIAS O INSECTOS.

Las mesas llevarán un peto posterior y lateral en las partes que se encuentran adosadas a paredes. Los petos tendrán una altura de 100 mm aprox. con ángulo de curvatura redondeado con 15 mm aprox. y formarán una sola pieza con la zona de trabajo. La parte superior del peto tendrá 20 mm aprox. de ancho y estará plegada en su parte posterior y rematada en su parte no vista. En los muebles de acero de la zona de lavado en cuanto a mesa de entrada y salida del lavavajillas de cúpula, estás llevaran un peto de 250mm aprox. con ángulo de curvatura redondeado de 15 mm. aprox. y formarán una sola pieza con la superficie de trabajo.

El frente de trabajo será de 60 mm aprox. e igualmente redondeado con radio de 15 mm aprox., lateralmente serán rectos con evitación de accidentes o cortes. El plegado horizontal estará rematado mediante otro plegado.

Cuando varios tableros formen ángulos, las características anteriores de petos y frentes deben ser continuas en todo el perímetro. Irán soldados entre sí, además de pulidos. Las mesas centrales de todo tipo, llevarán radio de 15 mm aprox. en el frente y laterales vistos, con esquinas redondeadas con radio de 15 mm aprox.

EN LAS MESAS DE PREPARACIÓN:

LOS SENOS DE LAS MESAS DE PREPARACIÓN FORMARÁN UNA SOLA PIEZA CON EL TABLERO Y ESTARÁN CONSTRUÍDOS MEDIANTE DESARROLLO, PLEGADO Y CONFORMACIÓN MEDIANTE SOLDADURA, GARANTIZANDO ESTE SISTEMA EL ESPESOR UNIFORME DEL INOXIDABLE EN TODAS LAS PARTES DEL SENO. NO SE OFERTARÁN SENOS FABRICADOS MEDIANTE EMBUTICIÓN.

Las dimensiones de los senos no serán inferiores a 400 x 400 mm. Aprox., y su profundidad de 250 mm aprox. Estarán provistos de válvula de desagüe de 40 mm aprox. con su correspondiente tubo rebosadero de acero inoxidable, a no ser que se especifique otras caraterísticas.

Perimetralmente llevarán un plano inclinado o reborde de 10 mm aprox. para evitar los derrames de agua.

Las soldaduras de tableros, senos, etc. serán efectuados con procedimiento TIG bajo atmósfera.

El resto de características serán comunes a las de las mesas de trabajo.

ARMADURAS DE SUSTENTACIÓN PARA MESAS DE TRABAJO Y PREPARACIÓN:

Con tubo de acero inoxidable AISI-304. Longitudinalmente y transversalmente llevarán refuerzos del mismo material.

En la parte inferior del piso llevará un entrepaño reforzado con omegas, de acero inoxidable AISI-304; el entrepaño será continuo, no de listones.

El sistema de regulación, de material inalterable a agentes usados en cocina (grasas, etc.), estará formado por un bloque de poliamida, y con una regulación. Deben soportar una carga de 150 kg. por cada regulador.

Todas las mesas, fregaderos, etc. que llevan senos, así como tolvas o elementos que puedan

UNIVERSITAS Miguel Hernández
SERVICIO DE INFRAESTRUCTURAS

resultar antiestéticos, irán protegidos con faldones en el frente y en los dos costados, con una plancha desmontable de acero inoxidable

Todos aquellos elementos que lleven algún punto de agua fría o caliente, estará incluido un grifo giratorio mezclador de palanca gerontológica que permita introducir ollas de gran altura bajo el mismo.

Cuando lleven cajones, estos serán de acero inoxidable en su totalidad con panel frontal, montado sobre guías de acero con rodamientos a bolas para su desplazamiento. Pueden ser estándar completos o con bastidores para introducir recipientes G.N.

Faldones: incluidos de origen en fregaderos y mesas de preparación cubriendo perimetralmente toda la zona del seno/s correspondiente. También se incluirán en todas las mesas cuya especificación así se solicite. Los faldones estarán construidos en acero inoxidable 18/10.

FREGADEROS:

CARACTERISTICAS CONSTRUCTIVAS:

Chapa de acero inoxidable 18/10 (AISI-304) de 1,5 mm aprox. de espesor y su marco exterior de 80 mm aprox. de ancho, tendrá plegados verticales de 50 mm aprox., formando moldura y en su frente inferior plegado hacia adentro, constituyendo goterón. La parte inferior estará reforzada con una chapa de aprox. 1,5 mm de espesor en todo el bastidor, incluso en la parte de entrecalle de senos, totalmente adherido y que garantiza la solidez del conjunto, así como en la zona de escurridores.

PETOS:

Los fregaderos deben disponer de peto posterior y lateral, parte integrante del marco del fregadero, constituyendo moldura al plegarse hacia adentro, tanto en su parte superior como en la de ambos laterales.

SENOS:

Los senos incorporados a los fregaderos forman unidad conjunta, con sus esquinas laterales y de fondo redondeados, a fin de garantizar su limpieza.

Las válvulas de desagüe en acero inoxidable 18/10 serán de paso de descarga, no inferior a 45 mm de diámetro y su extremidad inferior debe permitir, sin soldaduras, a sifón o red de desagüe de tipo rígido.

Los senos llevarán incorporados tapón de desagüe y rebosadero en acero inoxidable que servirán de nivel.

Las medidas de senos deberán estar proporcionadas a las medidas del fregadero.

Dos senos o más en fregadero, irán separados entre sí con entrecalles de 80 mm aproximadamente, sin comunicación entre ambos.

ESCURRIDORES:

Serán acanalados longitudinalmente e inclinados hacia el seno donde vierten. Formarán conjunto con el marco del fregadero y con moldura que impedirá derrames a pavimento, pero sin rebasar la rasante del marco exterior. Llevarán refuerzos en su parte interior.

SOPORTES:

Estarán constituidos por armadura soldada, de tubo y largueros en "U", en acero inoxidable 18/10.

Debajo de escurridores se dotará de entrepaño inferior liso reforzado por omegas de acero

UNIVERSITAS Miguel Hernández SERVICIO DE INFRAESTRUCTURAS

inoxidable AISI-304. Tanto faldones como entrepaño serán igualmente de acero inoxidable 18/10 (AISI-304).

Cada fregadero dispondrá de origen, de grifería mezcladora con palanca gerontológica especial.

DOTACIÓN:

Grifo mezclador giratorio con palanca gerontológica.
Válvula de desagüe en acero inoxidable 18/10.
Tapón.
Rebosadero en acero inoxidable 18/10.

ESTANTERÍAS DE PARED:

CARACTERÍSTICAS CONSTRUCTIVAS:

Entrepaño en chapa de acero inoxidable, con peto trasero, reforzado el entrepaño con omegas.

El frente del entrepaño y el peto trasero, redondeados; los laterales del entrepaño serán lisos.

Soportes en tubo de acero inoxidable, curvados que se fijarán a la pared.

EQUIPOS DE FRIO (MESAS FRIGORÍFICAS, ARMARIOS FRIGORIFICOS, ETC.):

Tanto el exterior como el interior de éstos equipos serán de acero inoxidable Las puertas serán totalmente de acero inoxidable calidad AISI-304, con tiradores que incorporen cerradura, bisagras cromadas y burlete de goma.

El número de puertas o cajones será el solicitado en cada posición, de acuerdo a las dimensiones del mueble.

El seno recoge-aguas irá cubierto con una pieza protectora de acero inoxidable perforada, que permita el paso del agua al canal de desagüe, pero impide el paso de pequeños restos sólidos que puedan obstruir el desagüe.

Los grupos frigoríficos serán herméticos, con las potencias adecuadas a cada uso, incorporados en el propio mueble, con rejilla de ventilación. La zona del grupo compresor será de fácil acceso y tendrá rejillas para ventilación, frontales, laterales o posteriores, según sea la posición que tenga en el proyecto.

Los entrepaños interiores serán de varilla de acero inoxidable de la misma calidad y podrán regularse a diferentes alturas.

Los soportes de las guías y las guías para recipientes G.N. serán fácilmente desmontables. Lo mismo para muebles frigoríficos.

El interior será de acero inoxidable calidad AISI-304 y tendrá el piso con un canal recoge-aguas, para evitar las acumulaciones de líquidos, provocados por vertidos o condensaciones. El aislamiento será de poliuretano expandido, y tendrá una densidad de 20 kg/m3.

En el frente del aparato deberá situarse un termómetro digital de lectura exterior, un termostato, un piloto y un interruptor. Patas regulables en altura. En mesas frigoríficas y armarios murales, el respaldo será también en acero inoxidable

UNIVERSITAS Miguel Hernández
SERVICIO DE INFRAESTRUCTURAS

CAMPANAS DE EXTRACCIÓN (CENTRALES Y MURALES):

Construcción con armadura en tubo electro-cincado.

Revestimiento exterior e interior en chapa de acero inoxidable incluso faldón periférico en forma de "U", formando marco y destinado a recogida de condensaciones. Techo igualmente en acero inoxidable

Iluminación interior incluida. Mediante luminarias encastradas en el techo, que cumplan las normativas vigentes.

COLECTORES:

Construcción en chapa de acero inoxidable 18/10 (AISI-304).

Dispondrá de filtros retenedores de grasas, con lamas superpuestas de acero inoxidable, con colectores inferiores para recogida de grasas por desprendimiento de goteo, con tubos de drenaje. Filtros construidos en acero inoxidable. Las lamas facilitan la decantación o condensación de las partículas grasas contenidas en el aire.

En la parte superior, plenum con embocaduras para emboquillar al sistema de aspiración, en acero inoxidable 18/10. El número de filtros será de acuerdo a las necesidades de cada caso.

LAVAMANOS:

Construcción totalmente en acero inoxidable 18/10. Con entrada regulable de agua fría y caliente. Con mecanismo de pedal o rodilla.

ESTANTERÍAS EN ACERO INOXIDABLE:

Dotada de 4 ó 5 estantes.

Estantes lisos de acero inoxidable.

Los armazones serán de tubo de acero inoxidable AISI-304 acabado scotch-brite. Llevarán taladros para los pasadores y reguladores para nivelación.

Los travesaños serán de tubo de acero inoxidable AISI-304 de 430 x 30 x 1 mm con una pieza de anclaje en cada extremo.

Dispondrá de nivelador roscado en la base que permite la nivelación.

Anclaje consistente en una pieza puente con cuña estriada de alta resistencia.

MESAS LAVADO DE VAJILLA:

Todas las mesas de lavado de vajilla, deberán estar conectadas a nivel de tablero, con rebordes perimetrales rectos, para facilitar el funcionamiento y deslizamiento de los cestos.

La mesa de desbroce, además del reborde indicado, deberá llevar uno o varios orificios para los desperdicios, y deberá llevar un perfil de goma, totalmente accesible para su limpieza, ajustado a su perímetro interior.

Los cuerpos inferiores serán totalmente abiertos, teniendo unos un entrepaño liso, y otros deber ser espacios libres para la ubicación de los cubos de desperdicios. Patas regulables en altura.

La estantería para cestas, deberá llevar un reborde longitudinal en cada lado, para el apoyo del cesto. Se podrá permitir mantener el cesto inclinado para su mejor utilización, en el caso de las centrales. Cuando sean murales su construcción será similar pero el reborde sólo irá en el lado longitudinal exterior, manteniendo el apoyo del cesto junto a la pared.

UNIVERSITAS Miguel Hernández
SERVICIO DE INFRAESTRUCTURAS

GRIFO DUCHA:

Eje vertical de tubo, con grifería mezcladora de apoyo a mesa de servicio. Eje superior flexible, con muelle concéntrico.

Soporte de fijación a pared, con plafón y brida. Ducha con fijación de apertura y cierre instantáneo.

MOBILIARIO ESPECIFÍCO DE CAFETERÍA

MUEBLES DE CAFETERÍA:

En general, su construcción y espesor del tablero será similar a la indicada para el resto de los muebles y espesor de tablero.

Los muebles frigoríficos y los botelleros terminarán tendrán rodapié de acero inoxidable, y sus características constructivas serán las mismas que las de mesas frías.

El mueble botellero llevará tapas deslizantes en tablero de acero inoxidable.

Los muebles botelleros de barra, llevarán un sistema de cierre mediante pletina de acero inoxidable.

NOTA.- Los muebles de cafetería (Bar) llevarán petos de alturas 100 ó 150 mm aprox. según sean murales o bajo barra.

MUEBLE SOTABANCO:

Encimera, molduras y rodapié en chapa de acero inoxidable 18/10 (AISI-304). Peto en respaldo y lateral adosado a pared. Entrepaños en acero inoxidable. Con rodapié en acero inoxidable.

MUEBLE CAFETERO:

Al centro, cajón abatible, cajón deslizante y compartimento con puerta, en acero inoxidable 18/10. En cada lateral, dos entrepaños, en acero inoxidable 18/10.

Encimera con peto en respaldo, testeros y puertas de cajones de servicios y rodapié en chapa de acero inoxidable 18/10 (AISI-304). Entrepaños en acero inoxidable 18/10. Cajones en chapa de acero inoxidable18/10.

MUEBLE CÁMARA (MESA FRIGORIFICA DE CAFETERIA):

Construcción exterior, interior e incluso respaldo en acero inoxidable 18/10 (AISI-304). Puertas con burlete y cerradura con llave a un solo frente. Grupo frigorífico hermético incorporado, de refrigeración mixta. Potencia del grupo: según catálogo o descripción. Cámara, piso y trasera en acero inoxidable. Regulación termostática de temperatura.

Régimen de temperatura 0/+6° C. sobre +30° C. de temperatura ambiente. El mueble estará dotado de guías para recipientes gastronómicos 1/1 y parrillas en acero inoxidable. Patas regulables en altura, en acero inoxidable 18/10.

En general, su construcción y prestaciones serán las mismas que para los equipos de frío.

6. PRESENTACION DE OFERTAS.

6.1 Formato de oferta Económica.

Se especifica en el Anexo I.

6.2 Formato de oferta Técnica.

Se especifica en el Anexo II.

UNIVERSITAS Miguel Hernández
SERVICIO DE INFRAESTRUCTURAS

7. PLAZO DE EJECUCIÓN.

El plazo de ejecución para el suministro debe ser de 60 días como máximo.

8. EJECUCIÓN DE SUMINISTRO.

El suministro se realizará, en lo no previsto en este Pliego, siguiendo las indicaciones del Servicio de Infraestructuras de la UMH, y teniendo en cuenta todas aquellas disposiciones legales y reglamentarias que pudieran afectar a la ejecución del mismo, así como, en su caso, a las normas de buenas prácticas al uso.

9. CONDICIONES MEDIOAMBIENTALES.

Se debe aportar los siguientes certificados:

- Certificado UNE-EN- ISO 14.001: Sistema de Gestión Ambiental aplicable al diseño y producción de los productos afectados.
- Eco-Etiqueta gestión forestal sostenible PEFC o equivalente, así como otros certificados o eco-etiquetas emitidas por AIDIMA (todo lo anterior en el caso de ser de aplicación al producto).

10. SEGURIDAD Y SALUD.

El Contratista y sus empleados están obligados a cumplir, en todo momento, con la normativa vigente en materia de prevención de riesgos laborales, adoptando a su cargo y cuenta y bajo su responsabilidad, las medidas oportunas a tales efectos, durante la ejecución del suministro, siguiendo las directrices específicas del Servicio de Infraestructuras de la Universidad, en dicho sentido.

11. OBLIGACIONES, GARANTÍAS RESPONSABILIDADES.

Para la ejecución de las instalaciones descritas el Adjudicatario se atendrá en todo momento a las indicaciones del Servicio de infraestructura de la UMH.

El adjudicatario de la instalación mantendrá una garantía de 2 años de reparación y reposición para todos los componentes del suministro por causas ajenas al mal uso, contando a partir del día siguiente del acta de recepción (caso de esta fuese positiva). Así mismo, las reparaciones o modificaciones que pudieran derivarse de una mala instalación, conexión o puesta en marcha de todos y cada uno de los equipos implicados, incluyendo aquellos que actualmente se encuentran en servicio y son propiedad de la UMH, correrán por cuenta del adjudicatario.

En Elche, a 17 de abril de 2015

Vº Bº

UNIVERSITAS Miguel Hernández
SERVICIO DE INFRAESTRUCTURAS

Fdo.: José Antonio Arenas Martínez
VALNU S.L. Servicios de Ingeniería S.L.
Servicio de Asistencia Técnica a Dirección de infraestructuras de la UMH

ANEXO I:

CONTENIDO DE LA PROPOSICIÓN ECONÓMICA A PRESENTAR

Asistencia Técnica a Dirección de Infraestructuras

de la Universidad Miguel Hernández de Elche

UNIVERSITAS Miguel Hernández
SERVICIO DE INFRAESTRUCTURAS

(A INCLUIR EN EL SOBRE C):

La documentación económica a aportar estará sujeta a las obligaciones recogidas en este apartado.

La oferta económica del licitante se valorará con la siguiente fórmula (PUNTUACIÓN MÁXIMA: 45)

Nº puntos= 45x (Bi/Bmáx)

Bi= Baja del licitante "i" (en euros)

Bmáx= Baja máxima (en euros)

Baja= Precio base de licitación – la propuesta económica del licitante.

ATENCIÓN

El precio base de licitación es de **132.000 euros** (IVA no incluido).

El licitante deberá facilitar los datos de la propuesta económica utilizando la siguiente tabla:

TABLA 1	
Oferta económica (euros)	Baja del licitante=(El precio base de licitación menos oferta económica) (Euros)

1. **PLAZO DE ENTREGA**: (reducciones sobre lo establecido en el pliego). PUNTUACIÓN MÁXIMA 10 PUNTOS).

Se asignará 5,5 puntos por plazo de entrega igual a 45 días y 1,5 puntos adicionales por cada 5 días de reducción del plazo hasta un máximo de 4,5 puntos.

2. **GARANTIA ADICIONAL**: (Por tiempo superior al mínimo establecido en pliego). (PUNTUACIÓN MÁXIMA 5 PUNTOS).

Se asignará 2,5 puntos por plazo garantía igual a 3 años y 1,25 puntos adicionales por cada año adicional hasta un máximo de 2,5 puntos.

Miguel Hernández
SERVICIO DE
INFRAESTRUCTURAS

ANEXO II:

CONTENIDO DE LA PROPOSICIÓN TÉCNICA A PRESENTAR

Asistencia Técnica a Dirección de Infraestructuras

de la Universidad Miguel Hernández de Elche

UNIVERSITAS Miguel Hernández
SERVICIO DE INFRAESTRUCTURAS

(A INCLUIR EN EL SOBRE B):

La documentación técnica a aportar estará sujeta a las obligaciones recogidas en este apartado.

1. **CARACTERISTICAS TÉCNICAS Y MEMORIAS DE CALIDADES**:

Cumplidas las características técnicas exigidas en el pliego técnico para el mobiliario, se valorarán los ítems siguientes que se deben incluir en la Memoria Técnica a entregar.

En la **Memoria Técnica** se especificará los siguientes apartados: (PUNTUACIÓN MÁXIMA 40 PUNTOS).

- Robustez, durabilidad, tipo de material y acabado superficial. Facilidad de mantenimiento y limpieza. (5 PUNTOS).

- Certificados de ensayos homologados (Cumplimiento de normas de ergonomía, e higiénico-sanitarias). (5 PUNTOS).

- Programa de asistencia técnica y servicio postventa oficial durante el período de garantía. (6 PUNTOS).

- Ampliación del plazo de mantenimiento de maquinaria. (2 puntos por cada año adicional) (4 PUNTOS).

- Mejoras al Pliego de Prescripciones Técnicas sin coste adicional que se consideren adecuadas y relevantes para el objeto del contrato. (20 PUNTOS), divididas según:

  a) Mejora de características técnicas y funcionales de los elementos de cocción, como fry-top, freidora y cocina a gas). 5 PUNTOS.

  b) Mejora de características técnicas y funcionales de horno mixto. 5 PUNTOS.

  c) Inclusión en la oferta de equipos de hostelería o mobiliario que sean adecuados y relevantes y que no estén en el pliego técnico. 10 PUNTOS.

Aquellos licitantes cuya oferta no obtenga una puntuación de 12,5 puntos en el apartado "Memoria Técnica", podrán ser considerados no aptos y excluidos del proceso de licitación.

Miguel Hernández
SERVICIO DE
INFRAESTRUCTURAS

ANEXO III:
PLANOS

Asistencia Técnica a Dirección de Infraestructuras

de la Universidad Miguel Hernández de Elche

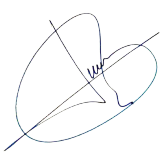

INDICE:

-PLANO DE DISTRIBUCIÓN GENERAL COCINA, CAFETERÍA Y VESTURARIOS.

-PLANO DISTRIBUCIÓN COCINA; FORMATO A3

-PLANO DISTRIBUCIÓN CAFETERÍA; FORMATO A3

-PLANO DISTRIBUCIÓN RESERVADO; FORMATO A3

-PLANO DE DISTRIBUCIÓN VESTUARIOS; FORMATO A3

-PLANO DE LEYENDA NUMERADA DE COCINA; FORMATO A4

-PLANO DE LEYENDA NUMERADA DE CAFETERÍA Y VESTURARIOS; FORMATO A4

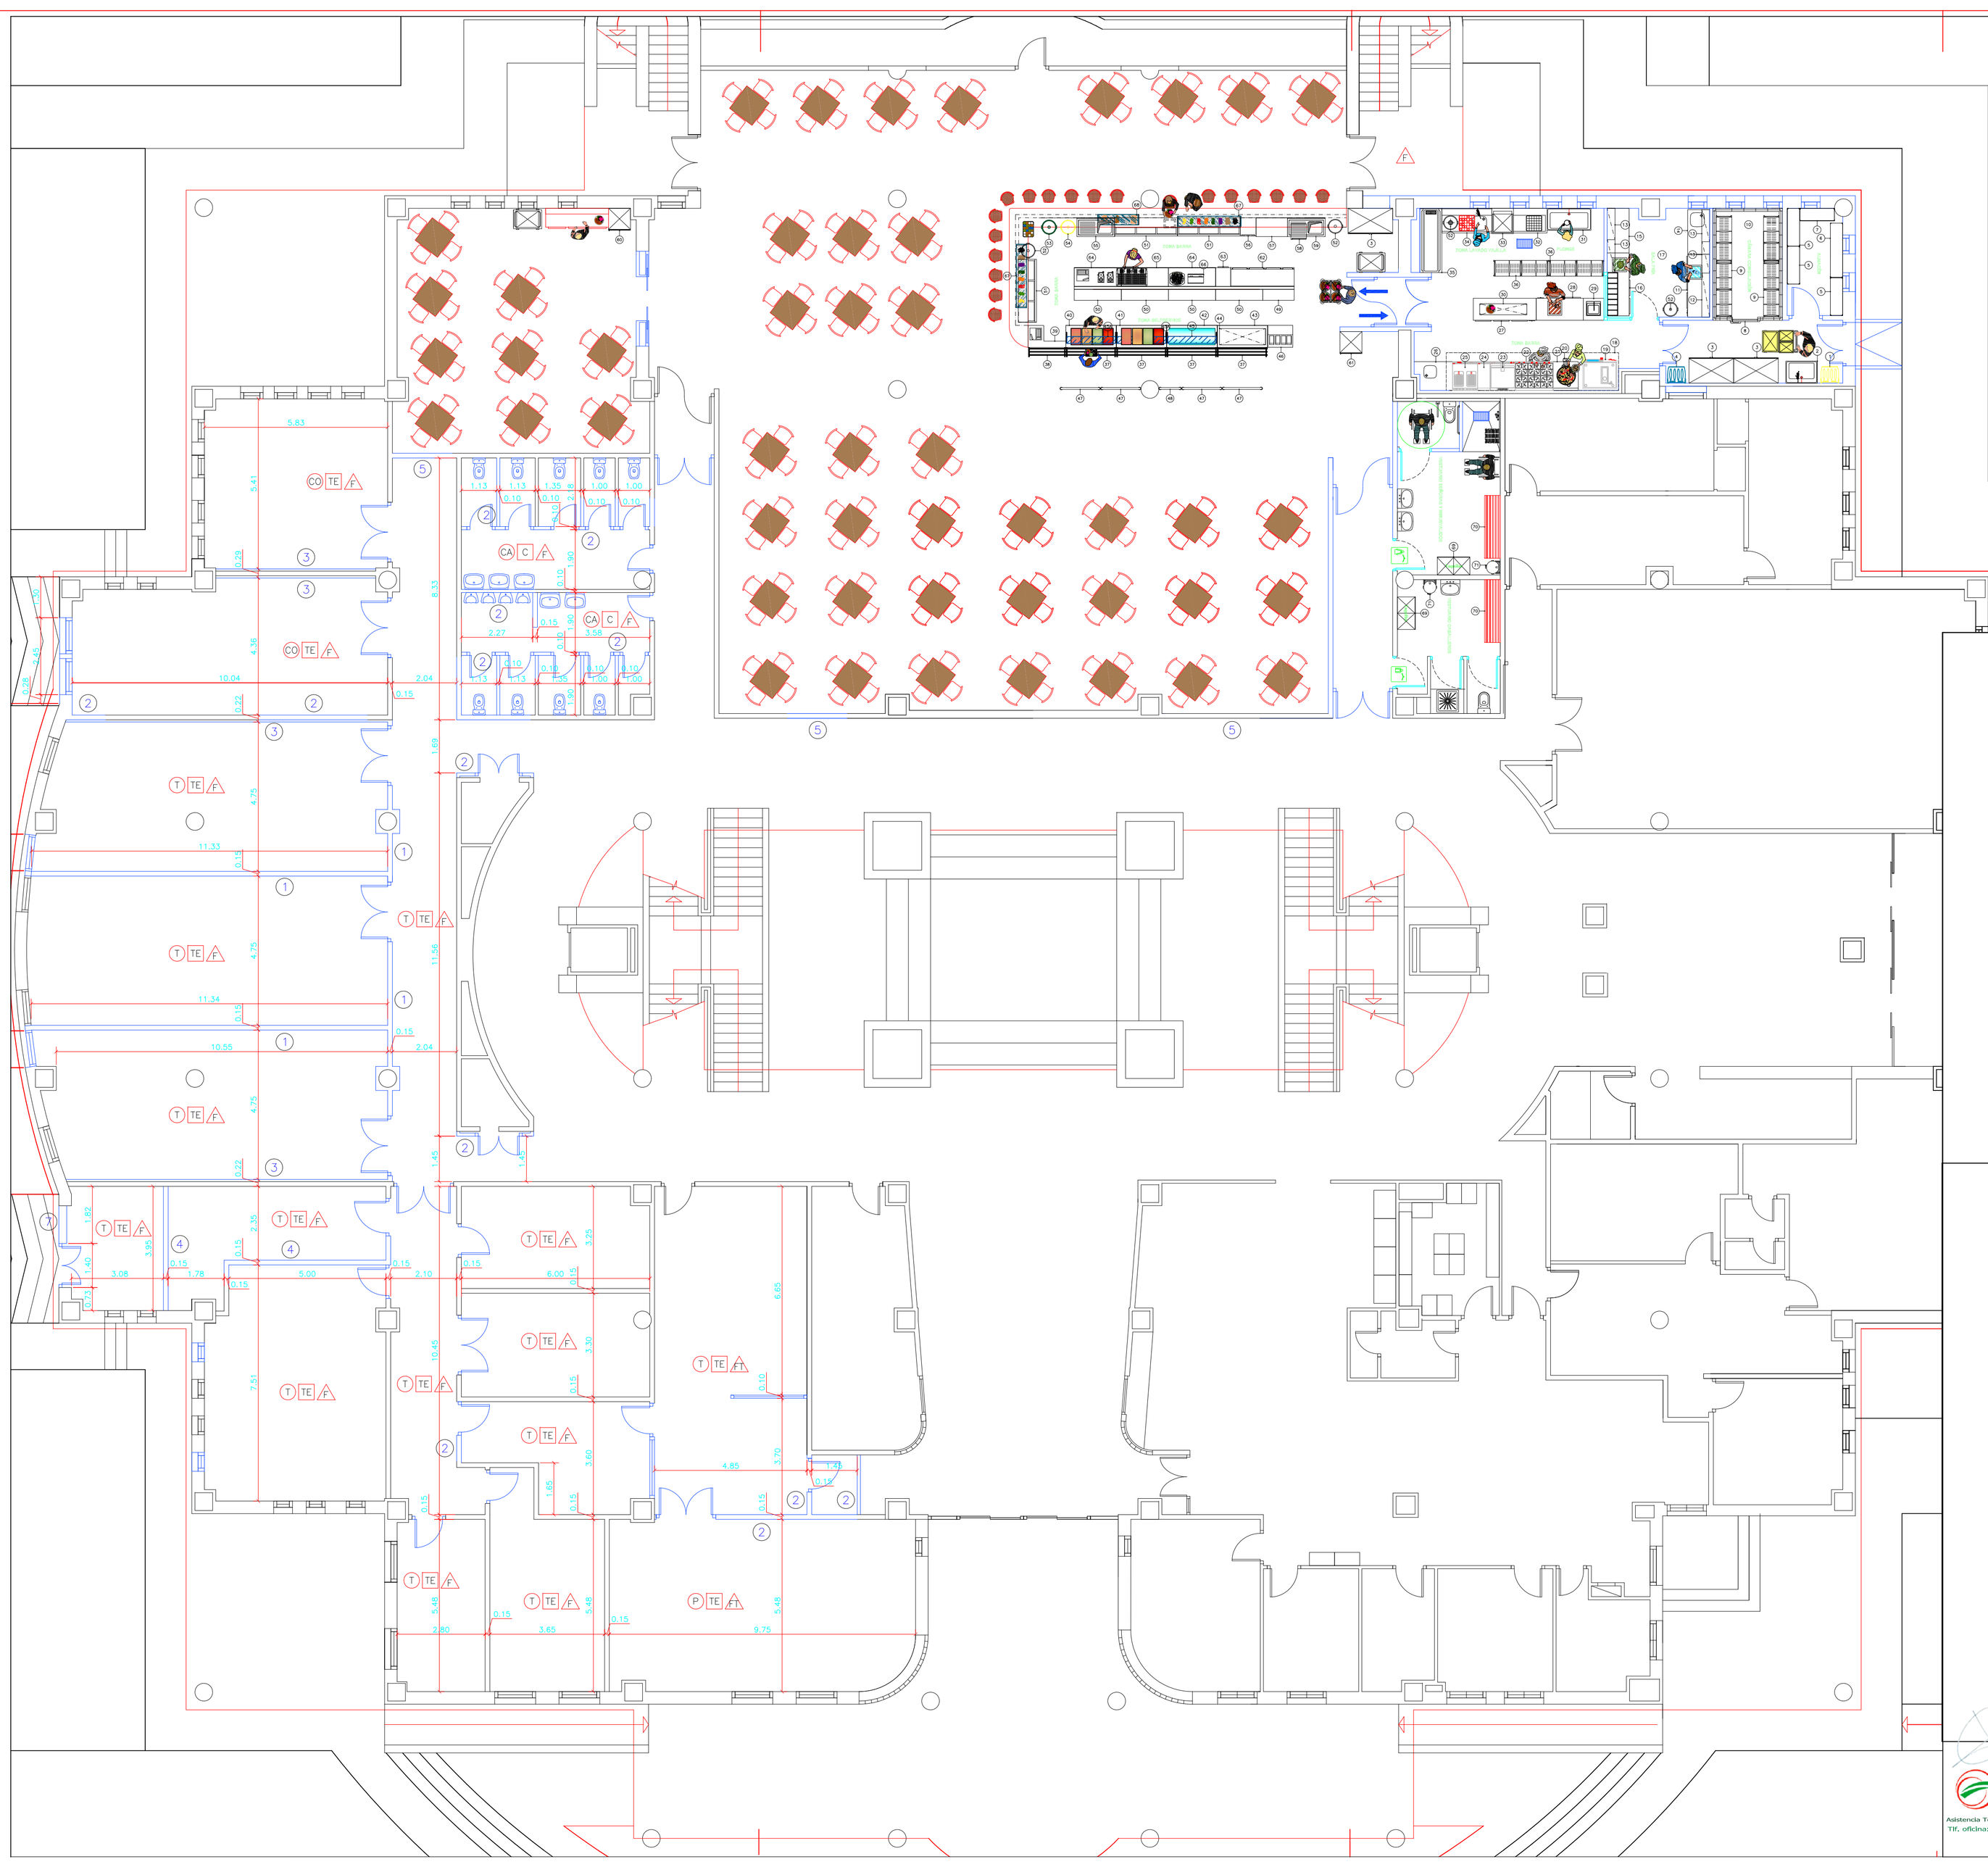

RELACION DE MAQUINARIA

POSICION	UD	ESPECIFICACION	DIMENSIONES
1	2	Contenedor amarillo tapa ruedas y pedal 120 ltr.	550x470x925
2	1	Fregadero de gran capacidad con grifo ducha	1000x700x850
3	3	Armarios de refrigeración existentes	–
4	1	Contenedor azul tapa ruedas y pedal 120 ltr.	550x470x925
5	3	Estantería 4 niveles aluminio polipropileno	1190x400x1750
6	1	Estantería 4 niveles aluminio polipropileno	1690x400x1750
7	1	Estantería 4 niveles aluminio polipropileno	1090x400x1750
8	1	Recinto de congelación panel 100mm	5400x2200x2520
9	2	Estantería 4 niveles aluminio polipropileno	3026x500x1750
10	1	Equipo frigorífico para cámara congelación	–
11	1	Mesa refrigerada 3 puertas GN 1/1	1960x700x850
12	1	Estante mural liso de acero inoxidable	1400x400
13	4	Estante mural liso de acero inoxidable	1000x400
14	1	Mesa mural acero inoxidable con seno encastrado	1400x700x850
15	1	Mesa mural acero inoxidable y estante inferior	1400x700x850
16	1	Mesa refrigerada preparación ensaladas	1960x700x850
17	1	Equipo frigorífico sala fría	–
18	1	Campana extracción mural acero inox. + equipo	5500x1200x900
19	1	Horno convección mixta 211 GN 2/1gas+M.Soporte	1040x960x1100
20	1	Paellero tres aros de cocción reguladores indepen.	600mm diam.
21	1	Modulo neutro bloque cocción línea 900	800x930x850
22	1	Cocina 6 fuegos + mueble bajo abierto	1200x930x850
23	1	Fry-Top acero + mueble bajo abierto	800x930x850
24	1	Mueble neutro bloque cocción línea 900	400x930x850
25	1	Freidora a gas doble cuba en V	800x930x850
26	1	Mueble esp. seno 450x450x250 encastrado+lejas	1200x900x850
27	1	Mesa central refrigerada 3 puertas sin sobreGN1/1	1960x700x850
28	1	Mesa central refrigerada 2 puertas sin sobreGN1/1	1468x700x850
29	1	Sobre de acero inox. con lavamanos integrado	4150x700x60
30	1	Estante doble de sobremesa	1500x350
31	1	Fregadero gran capacidad+grifo palanca 2 aguas	1400x700x850
32	1	Mesa de salida lavavajillas+leja	1000x780x850
33	1	Lavavajillas de cupula	700x810x2100
34	1	Mesa entrada+cono desbarse+seno+grifo ducha	1600x780x850
35	1	Cuba de entrega en acero inox.	2000x700x850
36	2	Estanterias de aluminio y polipropileno 4 niveles	1726x500x1750

RELACION DE MAQUINARIA

POSICION	UD	ESPECIFICACION	DIMENSIONES
37	4	Desliza bandejas tubular acero inoxidable	1600x350
38	1	Desliza bandejas tubular acero inoxidable	1200x350
39	1	Mueble caja linea selfservice	1200x700x850
40	1	Mueble cuba caliente BM humedo+reserva caliente	1600x700x850
41	1	Mueble cuba caliente BM humedo+reserva caliente	1600x700x850
42	1	Mueble placa fría con reserva refrigerada	1600x700x850
43	1	Mueble placa fría con reserva refrigerada	1600x700x850
44	1	Vitrina para instalar encima de placa fría	1550x660x1150
45	1	Pantalla doble estanteria de cristal con iluminación	1600x350
45A	2	Pantalla doble estanteria de cristal con luz y calor	1600x350
46	1	Mueble bandejero+panadero+cubertero	800x700x1200
47	4	Valla separadora de acero inoxidable fijada suelo	1200x850
48	1	Valla separadora de acero inoxidable fijada suelo	900x850
49	1	Mueble lejero contrabarra de acero inoxidable	1000x350x1045
50	4	Mueble lejero contrabarra de acero inoxidable	1468x350x1045
51	3	Botellero de 4 puertas de acero inoxidable	1954x550x865
52	4	Cubo de basura organica	495x553x663
53	1	Contenedor para vidrio color verde	583x737x1183
54	1	Contenedor para plastico color amarillo	583x737x1183
55	1	Fregadero con escurridera+grifo bajo barrra	1000x600x850
56	1	Fabricador de cubitos macizo de 46 Kg/día	500x580x800
57	1	Mesa bajo barra mural acero inoxidable	600x600x850
58	1	Lavavasos frontal de cesta de 400x400	440x530x670
59	1	Fregadero con escurridor volado para lavavajillas	1200x600x850
60	1	Armario refrigeración con puerta cristal	595x595x1840
61	1	Armario congelación con puerta cristal	595x595x1840
62	1	Frente mostrador frigorífico 3 puertas cristal	1960x600x1050
63	1	Tolva de basura+armario con puerta	500x500x1045
64	2	Mueble lejero Frente mostrador acero inox.	1468x600x1045
65	1	Mueble cafetero lejero acero inox.	1468x600x1045
66	1	Tostador de doble piso temporizado	480x260x370
67	2	Enfriador de tapas refrigerada sobremostrador	1972x412x330
68	1	Vitrina neutra sobremostrador de dos pisos	1220x310x300
		VESTUARIOS	
POSICION	UD	ESPECIFICACION	DIMENSIONES
69	2	Modulos de taquillas para vestuario de 4 puertas	680x480x2010
70	2	Banquillos+colgadores de pared	1500x340x480
71	2	Papeleras con accionamiento de pedal	D250xH390

valnu Servicios de Ingeniería
Asistencia Técnica al servicio de Infraestructuras UMH
Tlf. oficina: 963 566 760 e-mail: valnu@valnu.es

UMH SAN JUAN

PLANO DE: DISTRIBUCIÓN DE COCINA-CAFETERÍA-VESTUARIOS FJBALMIS

DIBUJADO: JAAM
FECHA: 15-03-2015
PROYECTADO: JAAM
EDIFICIO: FJBALMIS

FECHA DE ÚLTIMA MODIFICACIÓN

Nº Plano 1

ESCALA 1: 100

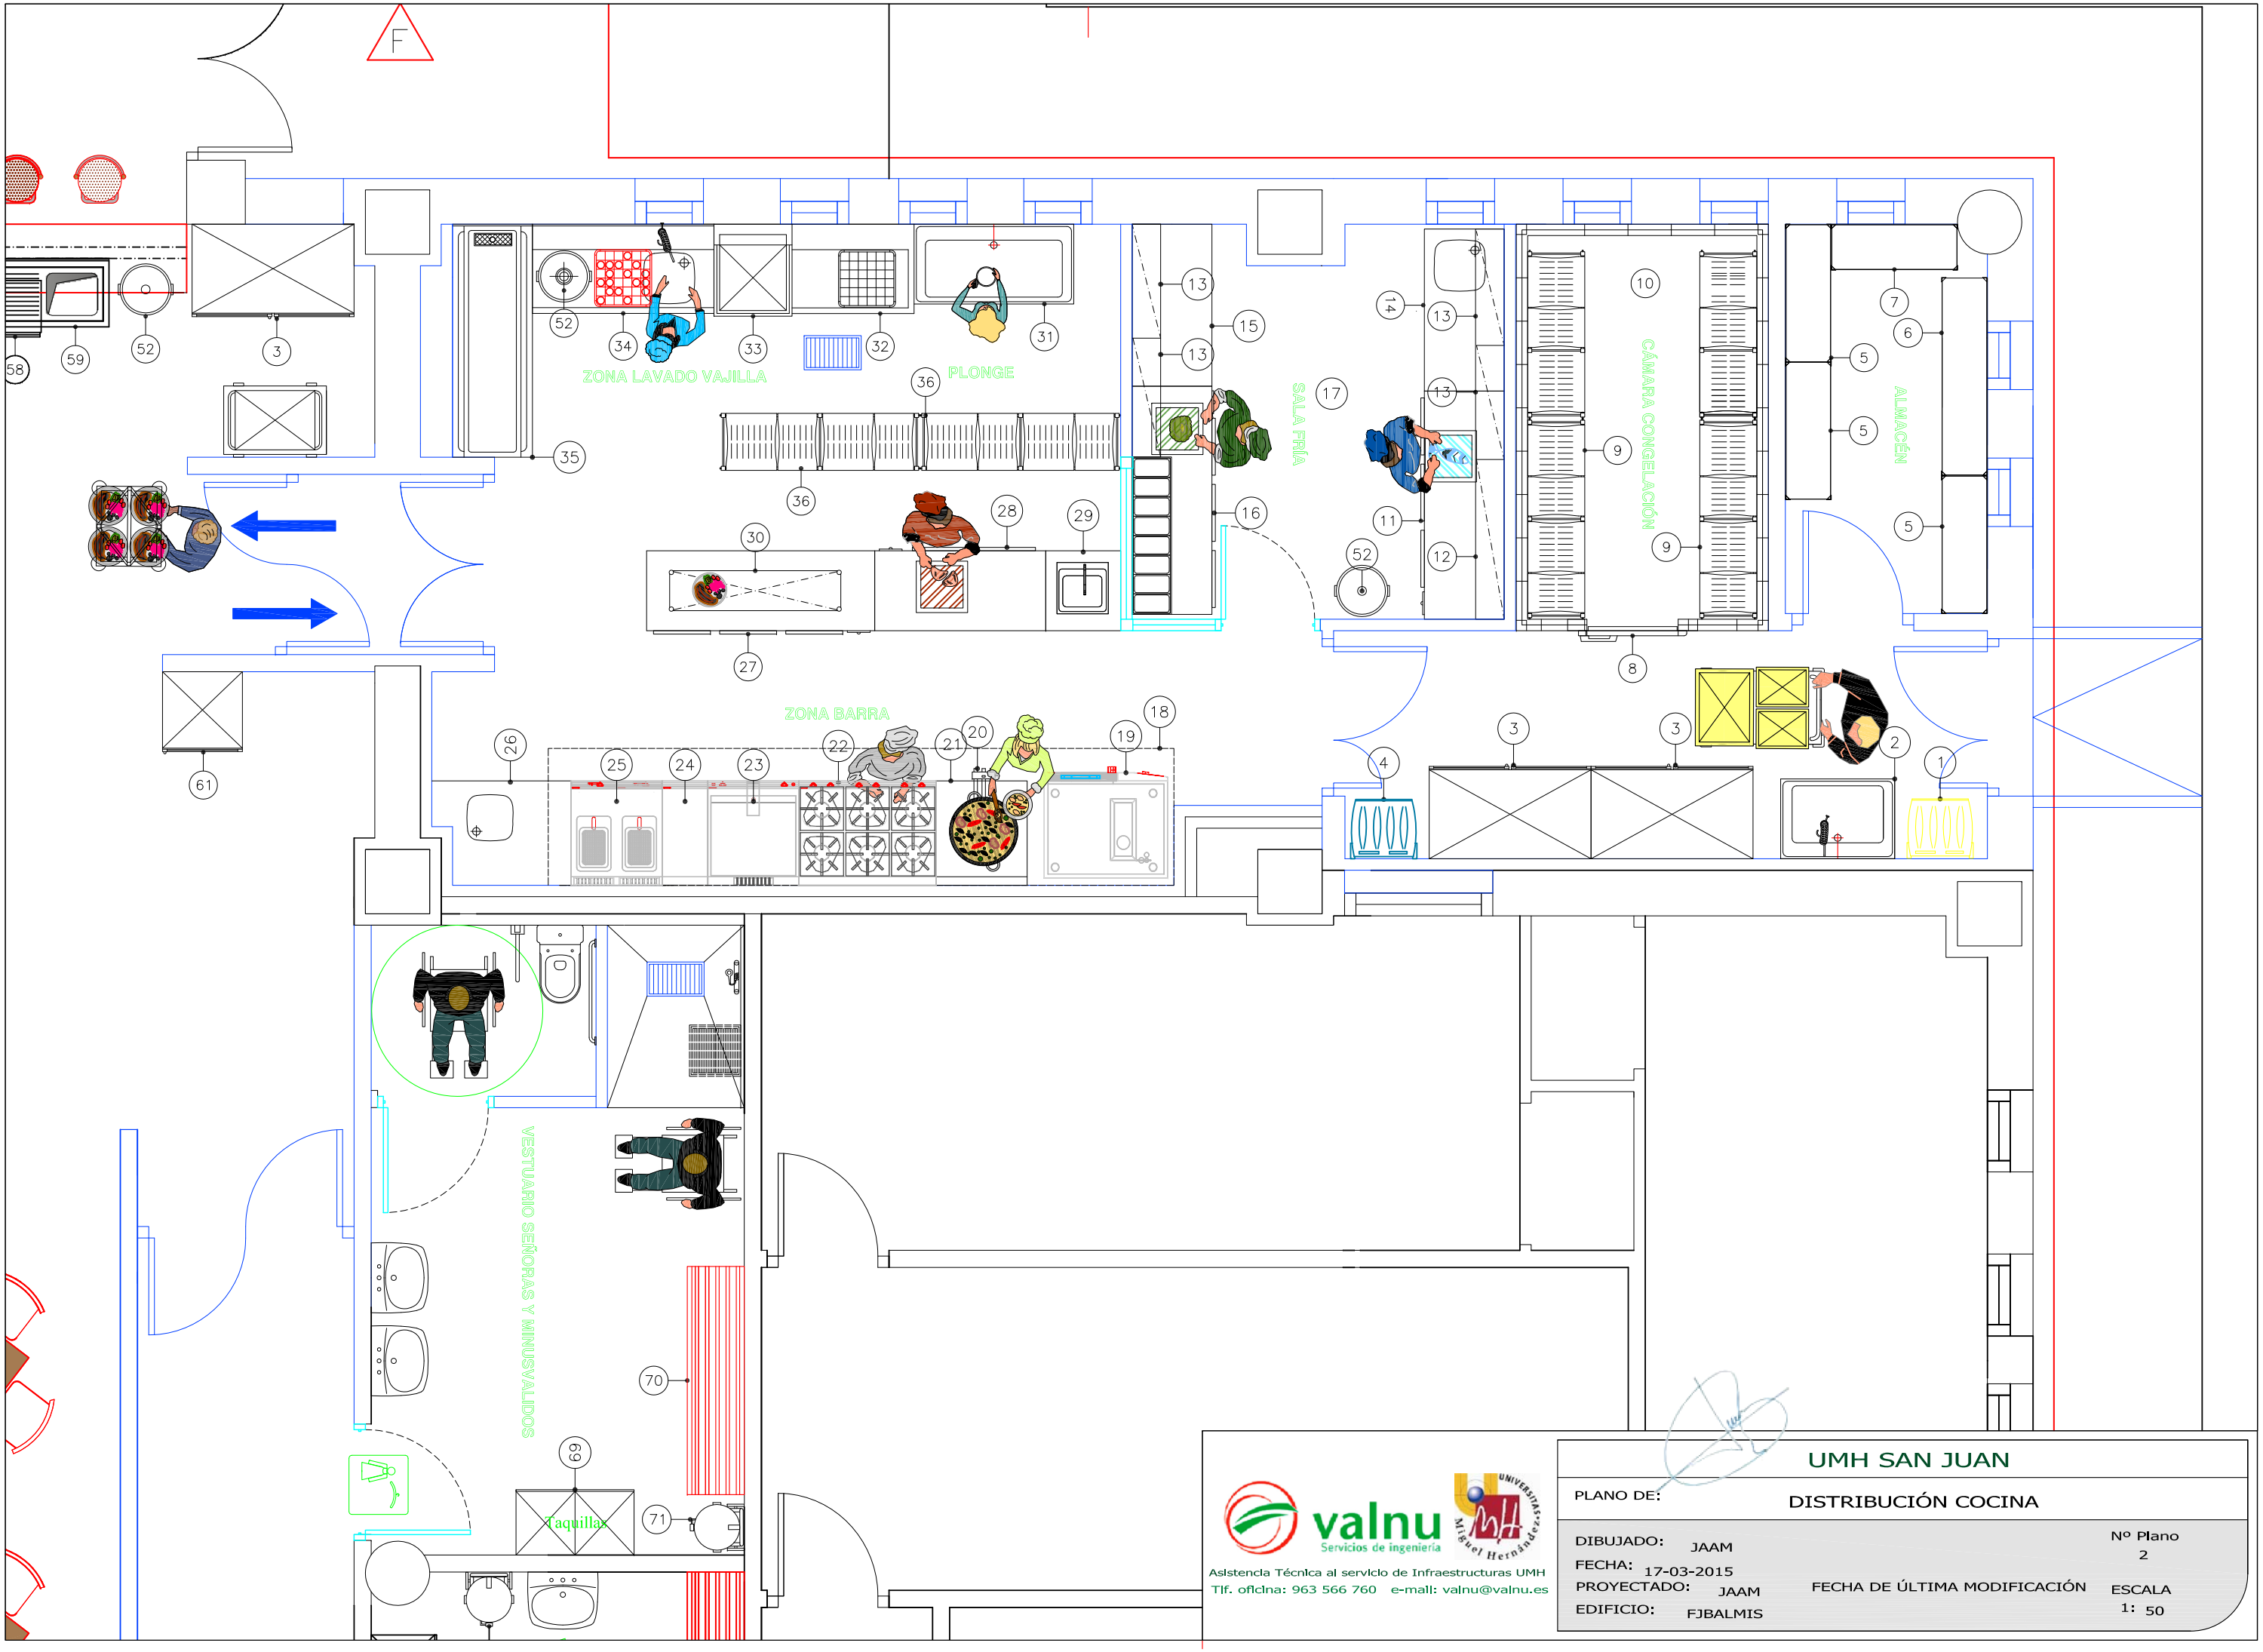

valnu Servicios de ingeniería
Asistencia Técnica al servicio de Infraestructuras UMH
Tlf. oficina: 963 566 760 e-mail: valnu@valnu.es

UMH SAN JUAN

PLANO DE: DISTRIBUCIÓN COCINA

DIBUJADO: JAAM
FECHA: 17-03-2015
PROYECTADO: JAAM
EDIFICIO: FJBALMIS

FECHA DE ÚLTIMA MODIFICACIÓN

Nº Plano 2

ESCALA 1: 50

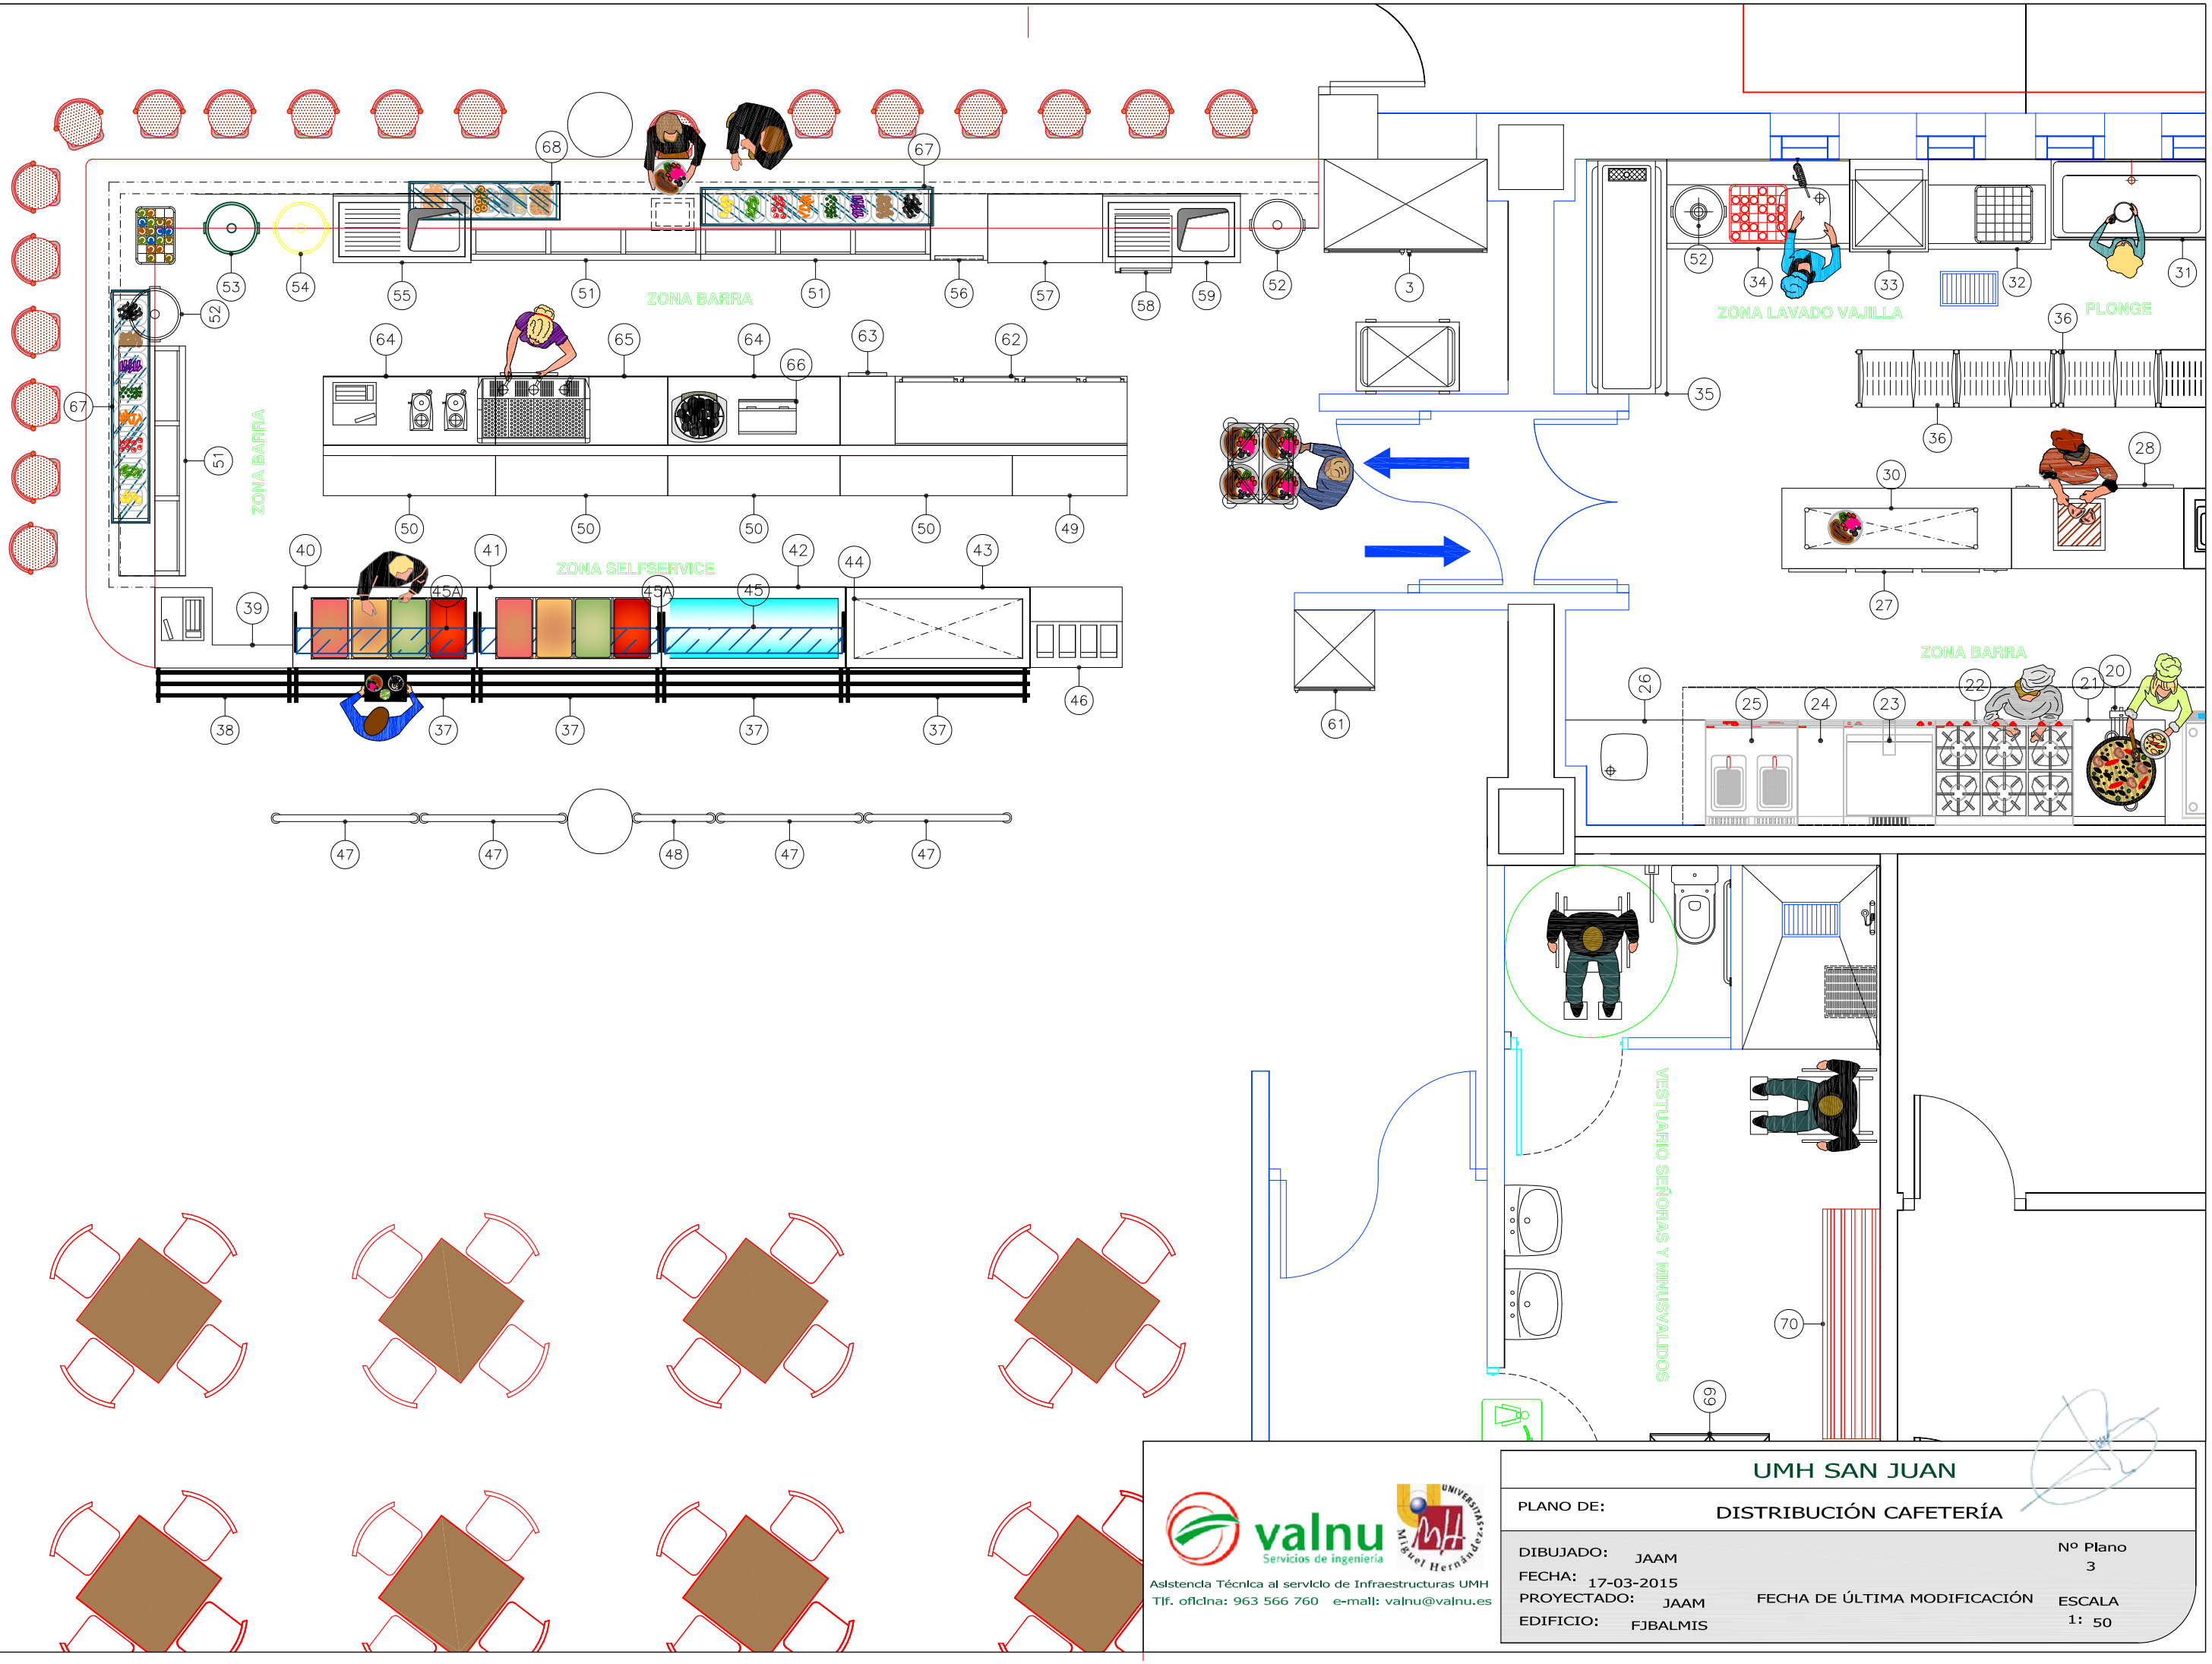

UMH SAN JUAN

PLANO DE: DISTRIBUCIÓN CAFETERÍA

DIBUJADO: JAAM
FECHA: 17-03-2015
PROYECTADO: JAAM
EDIFICIO: FJBALMIS

FECHA DE ÚLTIMA MODIFICACIÓN

Nº Plano 3

ESCALA 1: 50

valnu Servicios de ingeniería
Asistencia Técnica al servicio de Infraestructuras UMH
Tlf. oficina: 963 566 760 e-mail: valnu@valnu.es

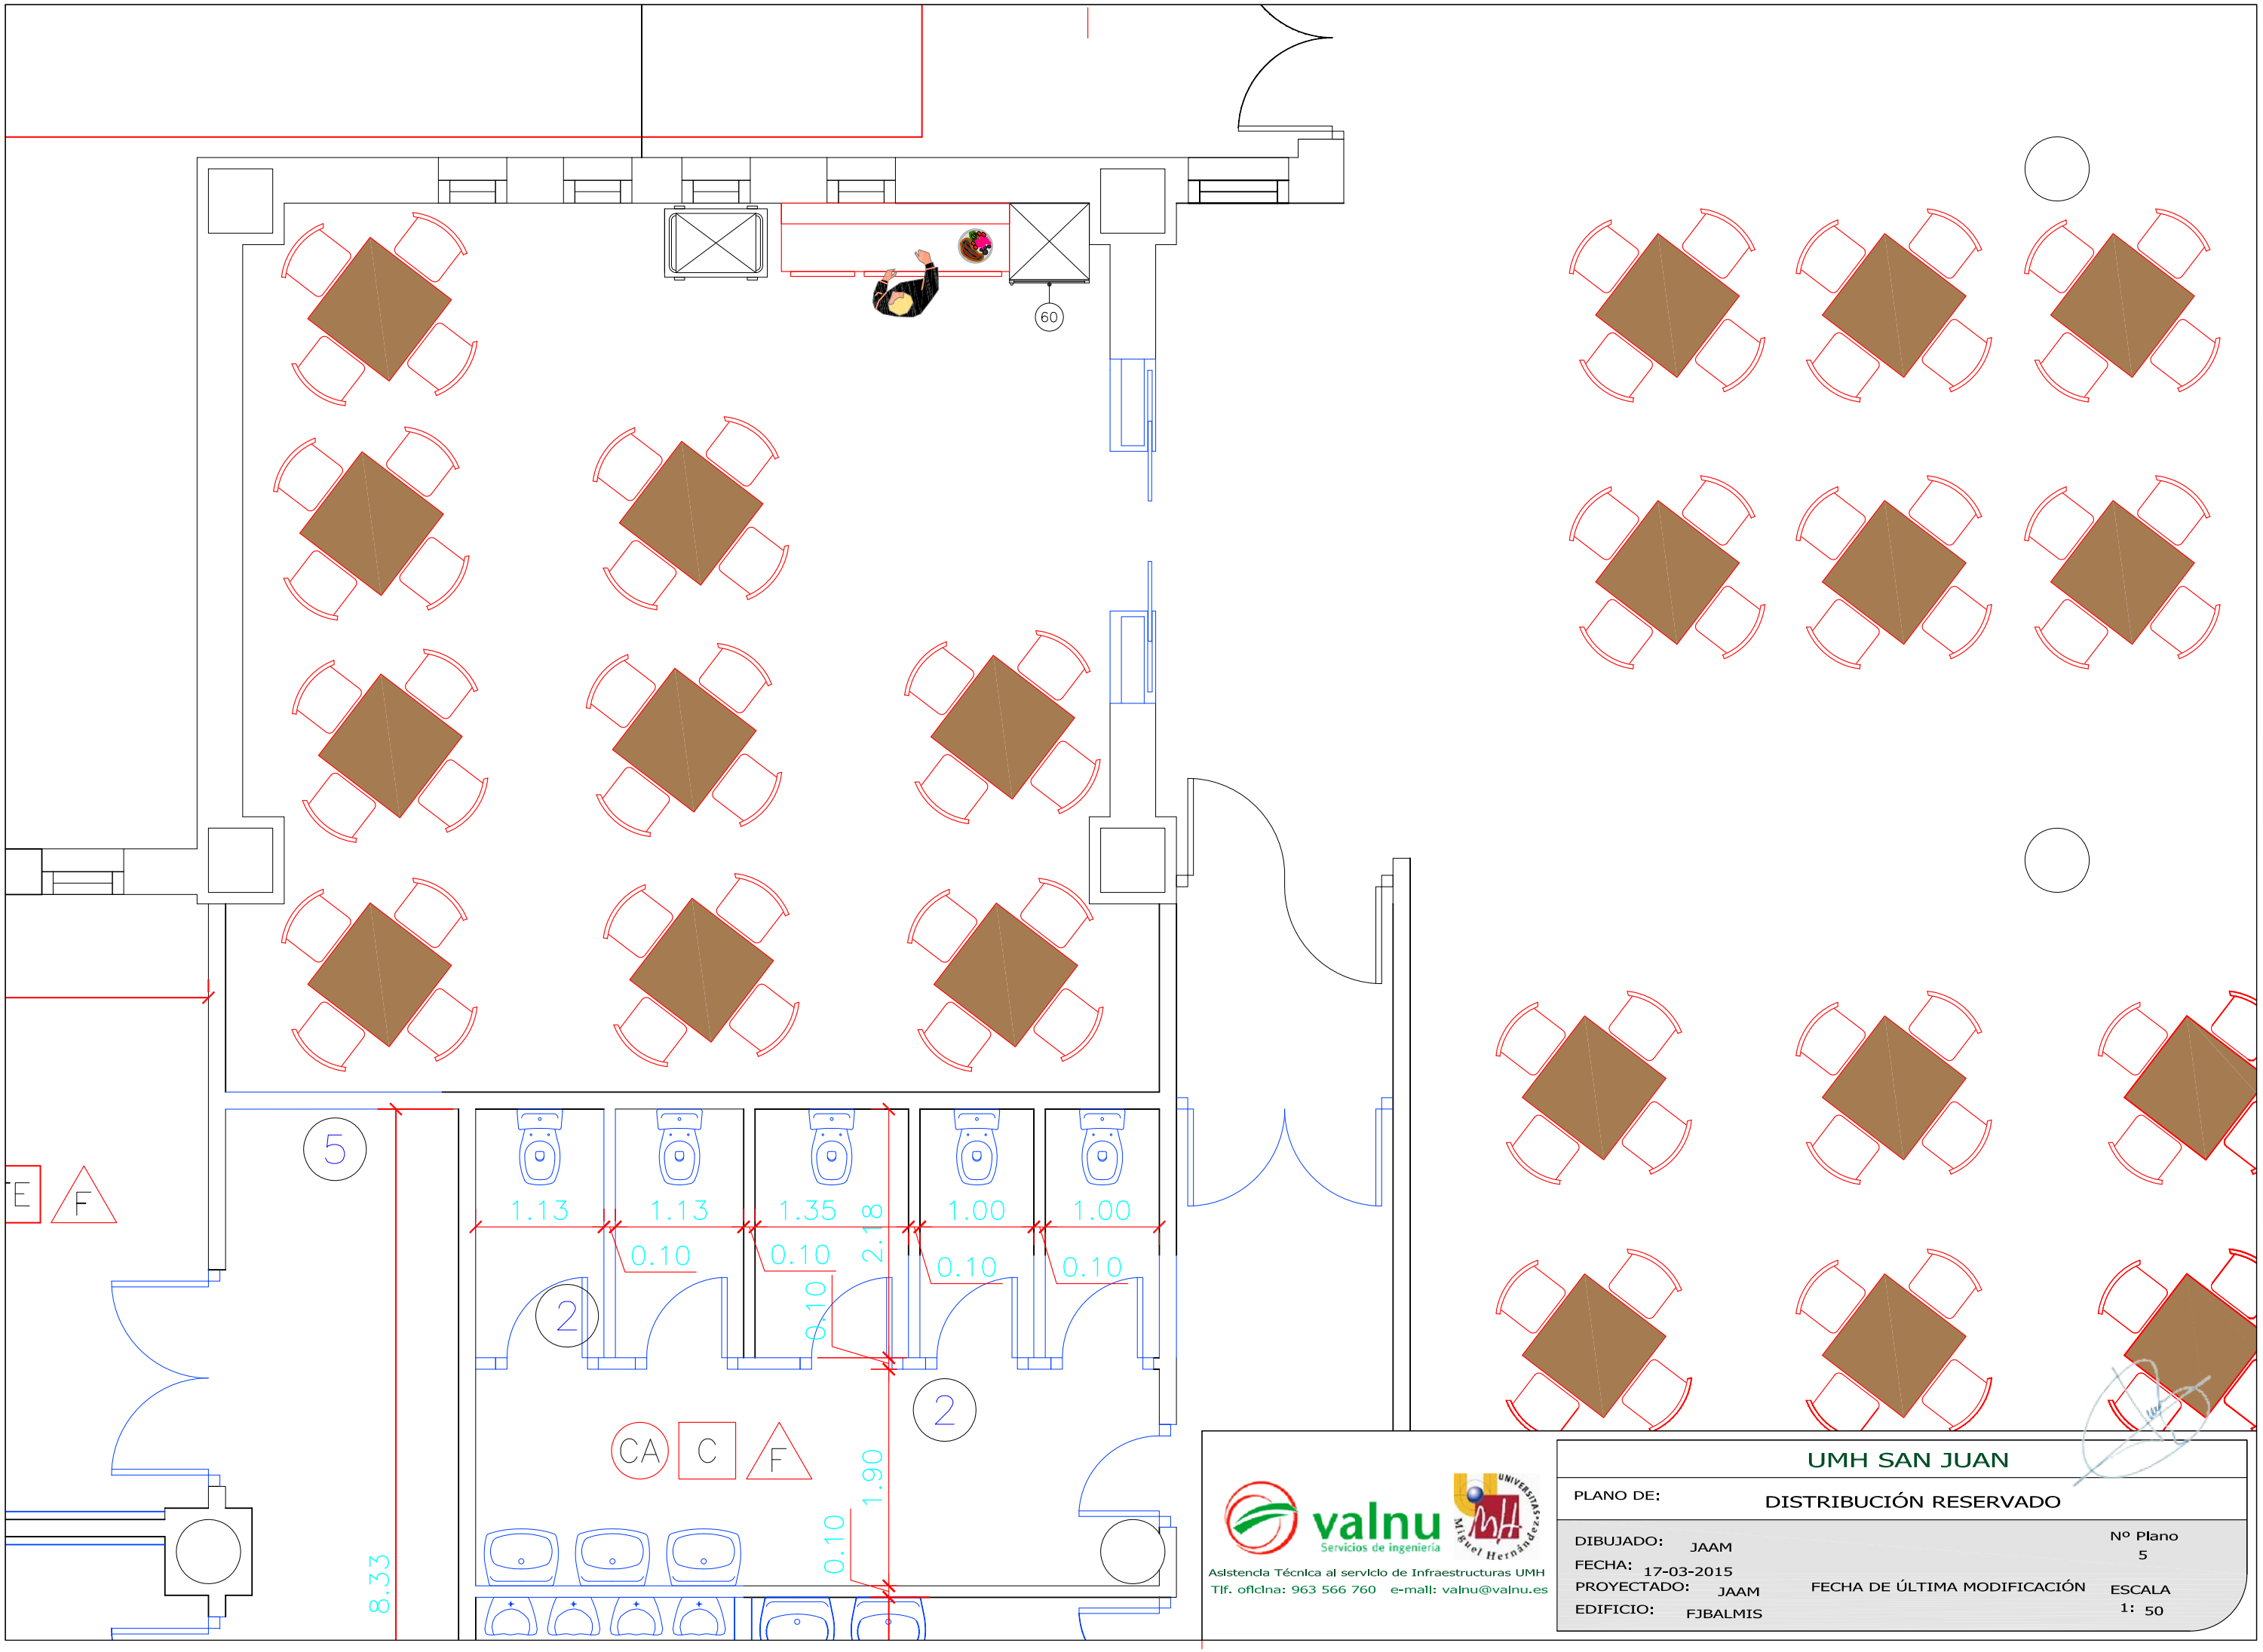

Asistencia Técnica al servicio de Infraestructuras UMH
Tlf. oficina: 963 566 760 e-mail: valnu@valnu.es

UMH SAN JUAN

PLANO DE: DISTRIBUCIÓN RESERVADO

DIBUJADO: JAAM
FECHA: 17-03-2015
PROYECTADO: JAAM
EDIFICIO: FJBALMIS

FECHA DE ÚLTIMA MODIFICACIÓN

Nº Plano 5

ESCALA 1: 50

47

47

VESTUARIO SEÑORAS Y MINUSVALIDOS

70

69

Taquillas

71

ALMACEN
13.58m2

3.65

0.61

2.66

0.61

5

valnu
Servicios de ingeniería

Asistencia Técnica al servicio de Infraestructuras UMH
Tlf. oficina: 963 566 760 e-mail: valnu@valnu.es

UMH SAN JUAN

PLANO DE: DISTRIBUCIÓN VESTUARIOS

DIBUJADO: JAAM
FECHA: 17-03-2015
PROYECTADO: JAAM
EDIFICIO: FJBALMIS

FECHA DE ÚLTIMA MODIFICACIÓN

Nº Plano 4

ESCALA 1: 50

RELACION DE MAQUINARIA

POSICION	UD	ESPECIFICACION	DIMENSIONES
1	2	Contenedor amarillo tapa ruedas y pedal 120 ltr.	550x470x925
2	1	Fregadero de gran capacidad con grifo ducha	1000x700x850
3	3	Armarios de refrigeración existentes	–
4	1	Contenedor azul tapa ruedas y pedal 120 ltr.	550x470x925
5	3	Estantería 4 niveles aluminio polipropileno	1190x400x1750
6	1	Estantería 4 niveles aluminio polipropileno	1690x400x1750
7	1	Estantería 4 niveles aluminio polipropileno	1090x400x1750
8	1	Recinto de congelación panel 100mm	3400x2200x2520
9	2	Estantería 4 niveles aluminio polipropileno	3026x500x1750
10	1	Equipo frigorífico para cámara congelación	–
11	1	Mesa refrigerada 3 puertas GN 1/1	1960x700x850
12	1	Estante mural liso de acero inoxidable	1400x400
13	4	Estante mural liso de acero inoxidable	1000x400
14	1	Mesa mural acero inoxidable con seno encastrado	1400x700x850
15	1	Mesa mural acero inoxidable y estante inferior	1400x700x850
16	1	Mesa refrigerada preparación ensaladas	1960x700x850
17	1	Equipo frigorífico sala fria	–
18	1	Campana extracción mural acero inox. + equipo	5500x1200x900
19	1	Horno convección mixta 211 GN 2/1gas+M.Soporte	1040x960x1100
20	1	Paellero tres aros de cocción reguladores indepen.	600mm diam.
21	1	Modulo neutro bloque cocción línea 900	800x930x850
22	1	Cocina 6 fuegos + mueble bajo abierto	1200x930x850
23	1	Fry-Top acero + mueble bajo abierto	800x930x850
24	1	Mueble neutro bloque cocción línea 900	400x930x850
25	1	Freidora a gas doble cuba en V	800x930x850
26	1	Mueble esp. seno 450x450x250 encastrado+lejas	1200x900x850
27	1	Mesa central refrigerada 3 puertas sin sobreGN1/1	1960x700x850
28	1	Mesa central refrigerada 2 puertas sin sobreGN1/1	1468x700x850
29	1	Sobre de acero inox. con lavamanos integrado	4150x700x60
30	1	Estante doble de sobremesa	1500x350
31	1	Fregadero gran capacidad+grifo palanca 2 aguas	1400x700x850
32	1	Mesa de salida lavavajillas+leja	1000x780x850
33	1	Lavavajillas de cupula	700x810x2100
34	1	Mesa entrada+cono desbarse+seno+grifo ducha	1600x780x850
35	1	Cuba de entrega en acero inox.	2000x700x850
36	2	Estanterias de aluminio y polipropileno 4 niveles	1726x500x1750

valnu Servicios de ingeniería
Asistencia Técnica al servicio de Infraestructuras UMH
Tlf. oficina: 963 566 760 e-mail: valnu@valnu.es

UMH SAN JUAN

PLANO DE: LEYENDA COCINA

DIBUJADO: JAAM
FECHA: 17-03-2015
PROYECTADO: JAAM
EDIFICIO: FJBALMIS

FECHA DE ÚLTIMA MODIFICACIÓN

Nº Plano 6

ESCALA 1:

RELACION DE MAQUINARIA

POSICION	UD	ESPECIFICACION	DIMENSIONES
37	4	Desliza bandejas tubular acero inoxidable	1600x350
38	1	Desliza bandejas tubular acero inoxidable	1200x350
39	1	Mueble caja linea selfservice	1200x700x850
40	1	Mueble cuba caliente BM humedo+reserva caliente	1600x700x850
41	1	Mueble cuba caliente BM humedo+reserva caliente	1600x700x850
42	1	Mueble placa fría con reserva refrigerada	1600x700x850
43	1	Mueble placa fría con reserva refrigerada	1600x700x850
44	1	Vitrina para instalar encima de placa fria	1550x660x1150
45	1	Pantalla doble estanteria de cristal con iluminación	1600x350
45A	2	Pantalla doble estanteria de cristal con luz y calor	1600x350
46	1	Mueble bandejero+panadero+cubertero	800x700x1200
47	4	Valla separadora de acero inoxidable fijada suelo	1200x850
48	1	Valla separadora de acero inoxidable fijada suelo	900x850
49	1	Mueble lejero contrabarra de acero inoxidable	1000x350x1045
50	4	Mueble lejero contrabarra de acero inoxidable	1468x350x1045
51	3	Botellero de 4 puertas de acero inoxidable	1954x550x865
52	4	Cubo de basura organica	495x553x663
53	1	Contenedor para vidrio color verde	583x737x1183
54	1	Contenedor para plastico color amarillo	583x737x1183
55	1	Fregadero con escurridera+grifo bajo barrra	1000x600x850
56	1	Fabricador de cubitos macizo de 46 Kg/día	500x580x800
57	1	Mesa bajo barra mural acero inoxidable	600x600x850
58	1	Lavavasos frontal de cesta de 400x400	440x530x670
59	1	Fregadero con escurridor volado para lavavajillas	1200x600x850
60	1	Armario refrigeración con puerta cristal	595x595x1840
61	1	Armario congelación con puerta cristal	595x595x1840
62	1	Frente mostrador frigorífico 3 puertas cristal	1960x600x1050
63	1	Tolva de basura+armario con puerta	500x500x1045
64	2	Mueble lejero Frente mostrador acero inox.	1468x600x1045
65	1	Mueble cafetero lejero acero inox.	1468x600x1045
66	1	Tostador de doble piso temporizado	480x260x370
67	2	Enfriador de tapas refrigerada sobremostrador	1972x412x330
68	1	Vitrina neutra sobremostrador de dos pisos	1220x310x300
		VESTUARIOS	
POSICION	UD	ESPECIFICACION	DIMENSIONES
69	1	Modulos de taquillas para vestuario de 4 puertas	1020x480x2010
70	1	Banquillos+colgadores de pared	1500x340x480
71	1	Papeleras con accionamiento de pedal	D250xH390

valnu Servicios de ingeniería
Asistencia Técnica al servicio de Infraestructuras UMH
Tlf. oficina: 963 566 760 e-mail: valnu@valnu.es

UMH SAN JUAN

PLANO DE: LEYENDA CAFETERÍA

DIBUJADO: JAAM
FECHA: 17-03-2015
PROYECTADO: JAAM
EDIFICIO: FJBALMIS

FECHA DE ÚLTIMA MODIFICACIÓN

Nº Plano 7

ESCALA 1: