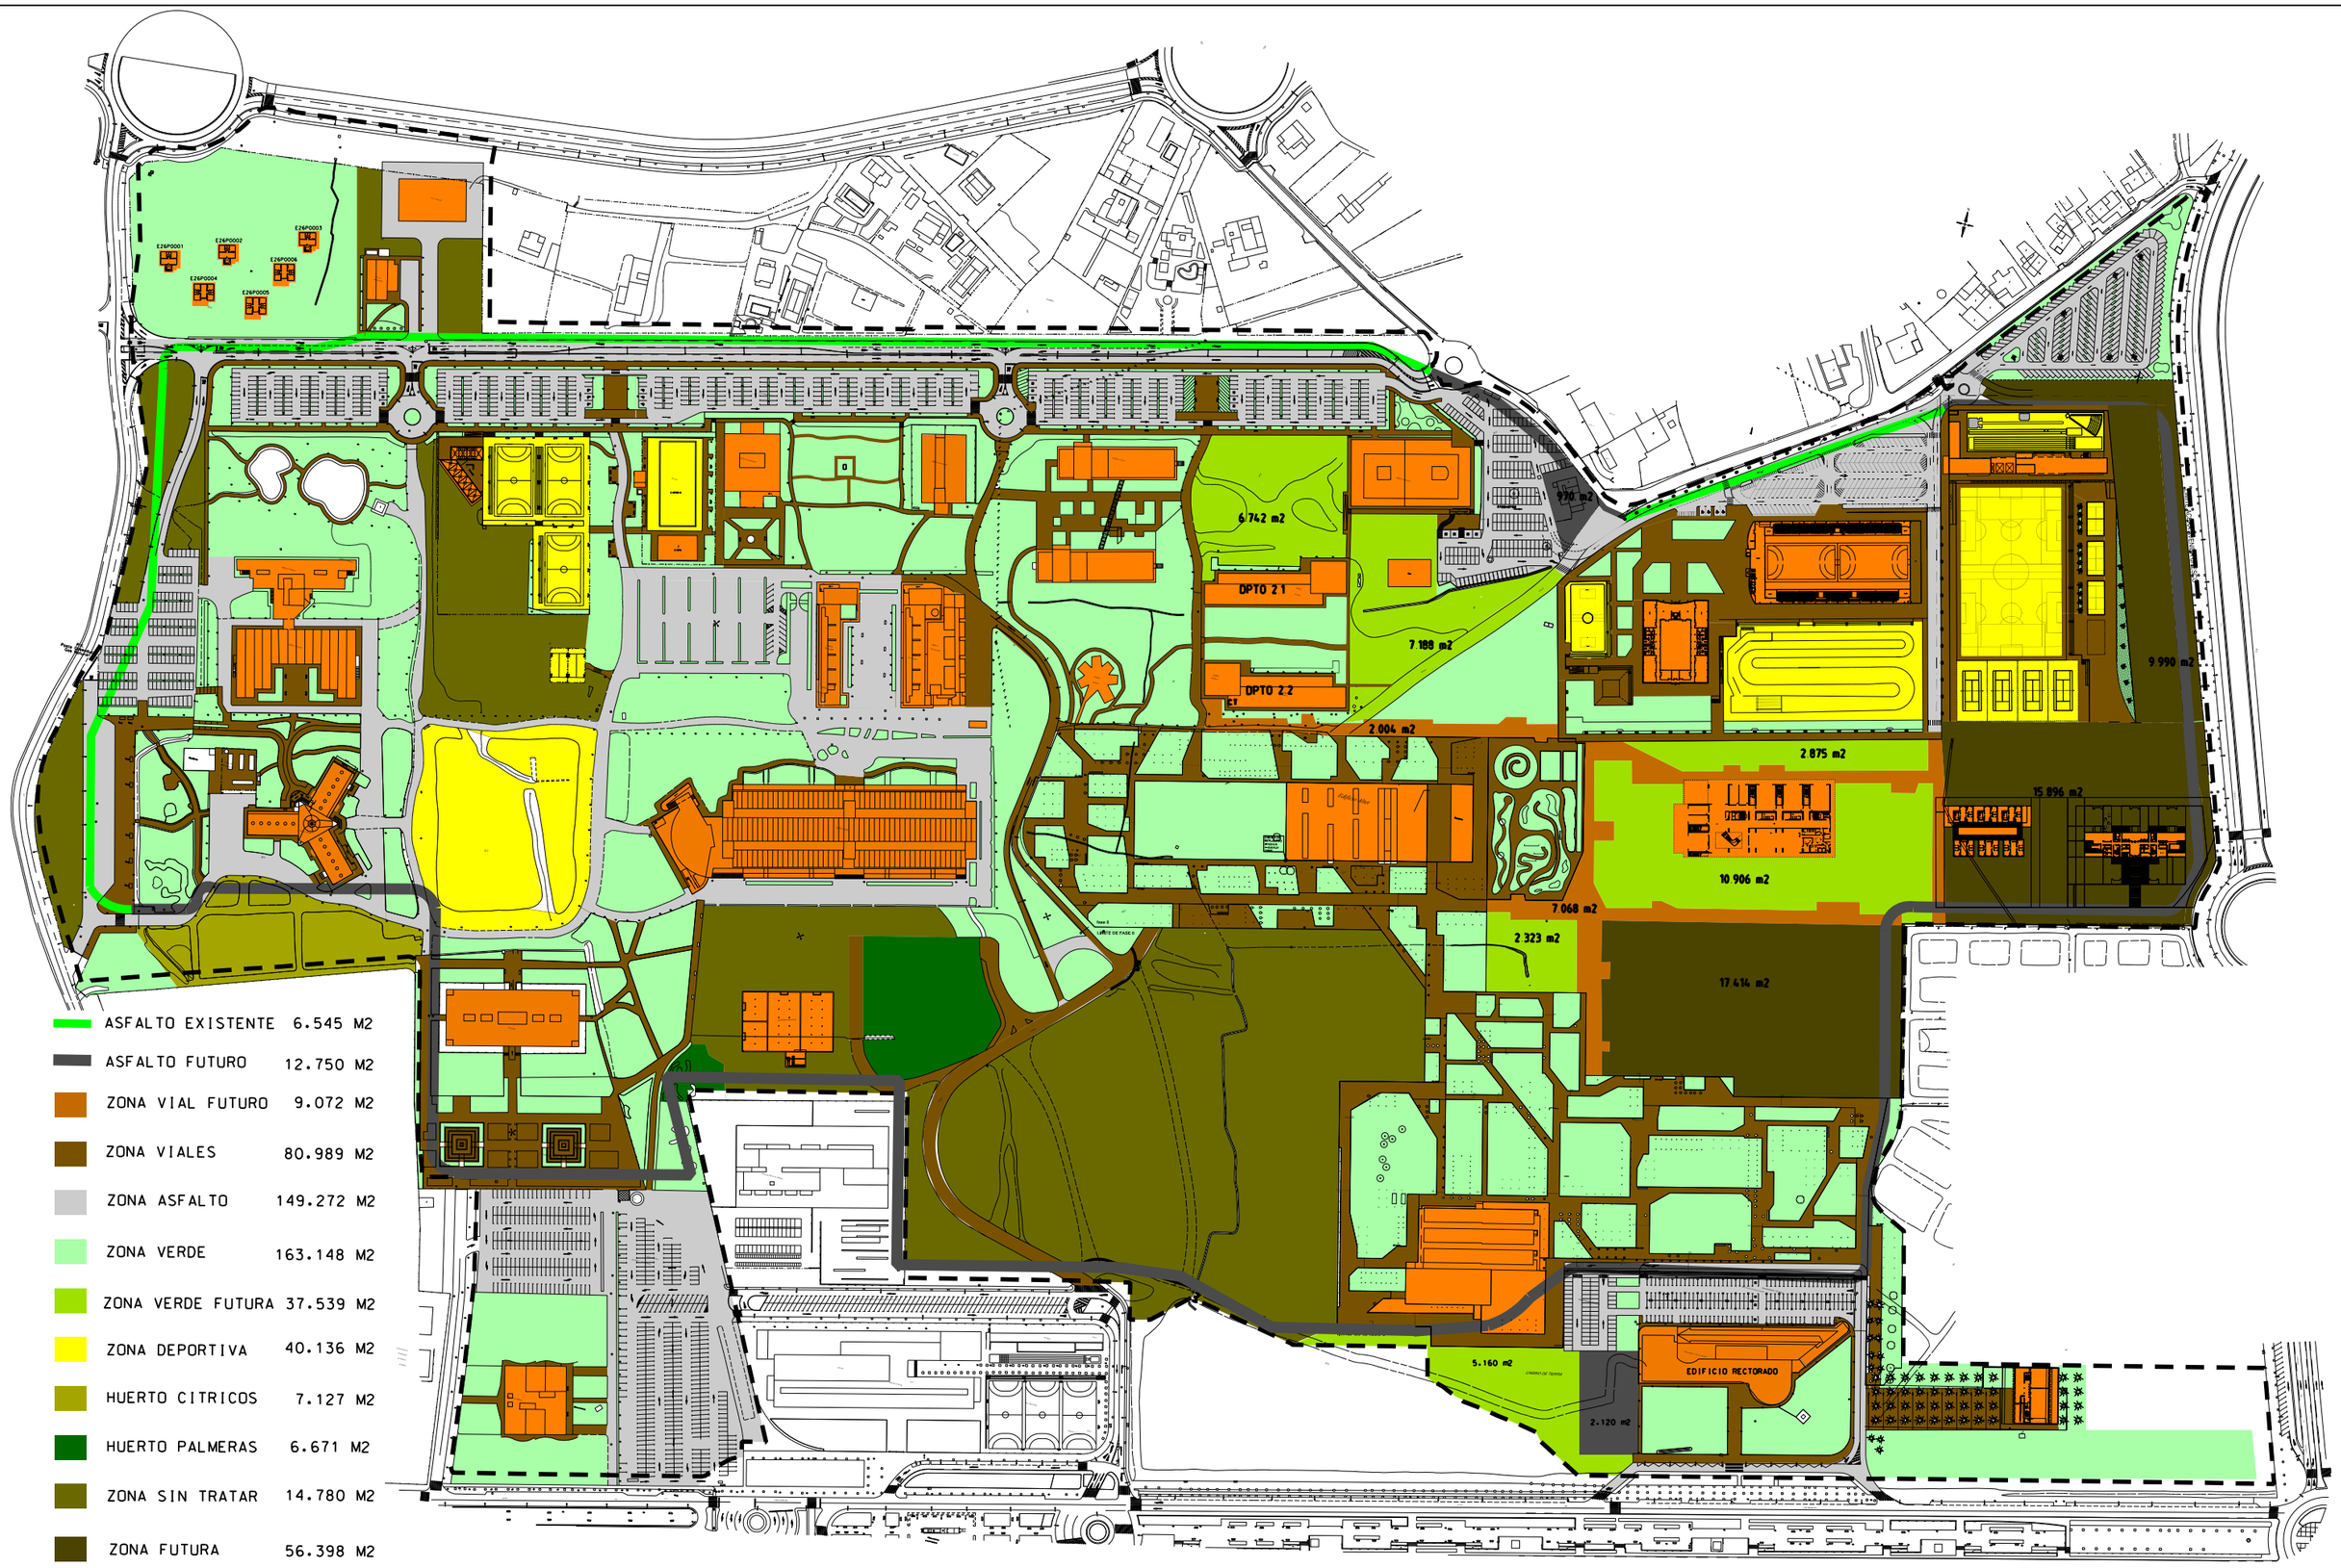

[Exclusivamente para uso académico] Zonas ajardinadas Elche.dgn 25/02/2013 14:31:11