






PLANTA GENERAL ALUMBRADO EXTERIOR  
INSTALACIONES EXTERIORES  
DEL CAMPUS DE ORIHUELA

Fecha 30-04-17  
esc:1:1000  
PLANO 1

**ORIHUELA**

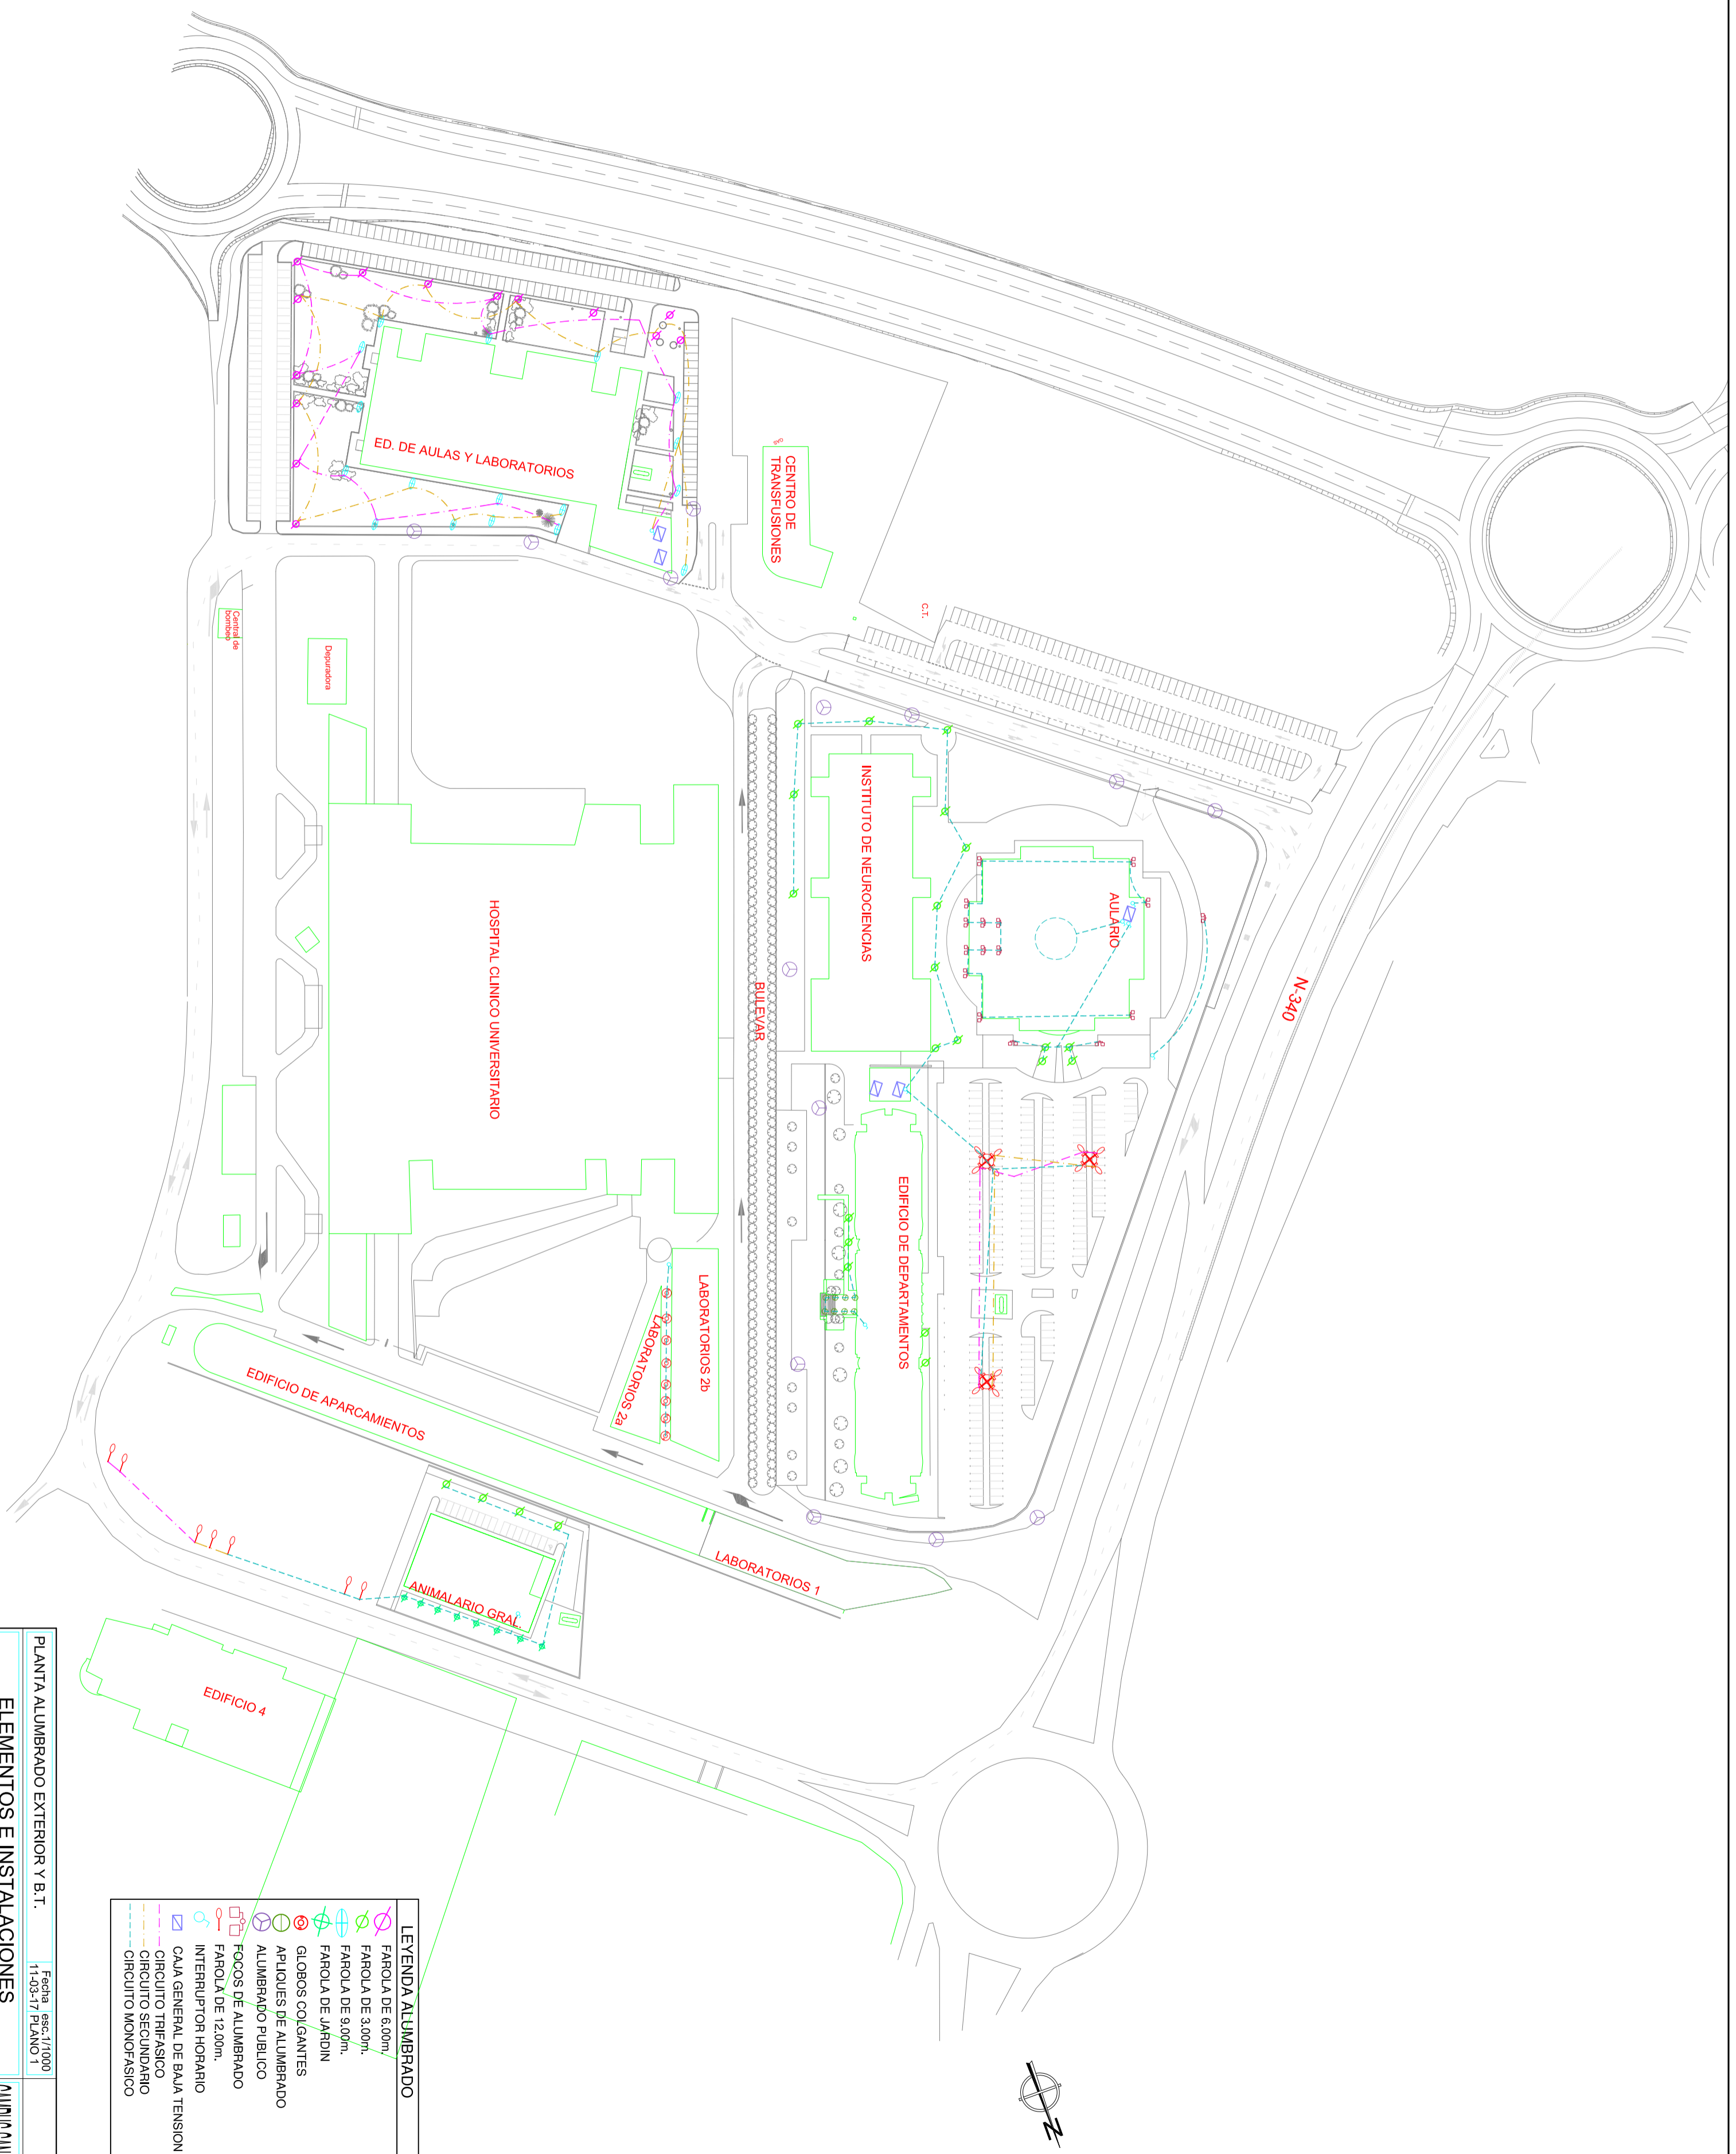

LEYENDA ALUMBRADO	
	FAROLA DE 6,00m.
	FAROLA DE 3,00m.
	FAROLA DE 9,00m.
	FAROLA DE JARDIN
	GLOBOS COLGANTES
	APLIQUES DE ALUMBRADO
	ALUMBRADO PUBLICO
	FOCOS DE ALUMBRADO
	FAROLA DE 12,00m.
	INTERRUPTOR HORARIO
	CAJA GENERAL DE BAJA TENSION
	CIRCUITO TRIFASICO
	CIRCUITO MONOFASICO



PLANTA ALUMBRADO EXTERIOR Y B. T. Fecha: 18/07/2000  
 ELEMENTOS E INSTALACIONES 11:03:17 / PLANO 1  
 EXISTENTES EN EL CAMPUS DE SAN JUAN CAMPUS SAN JUAN

CALLE N (EN PROYECTO)

CALLE M (EN PROYECTO)

AVDA DE BENIDORM

EDIFICIO EXISTENTE

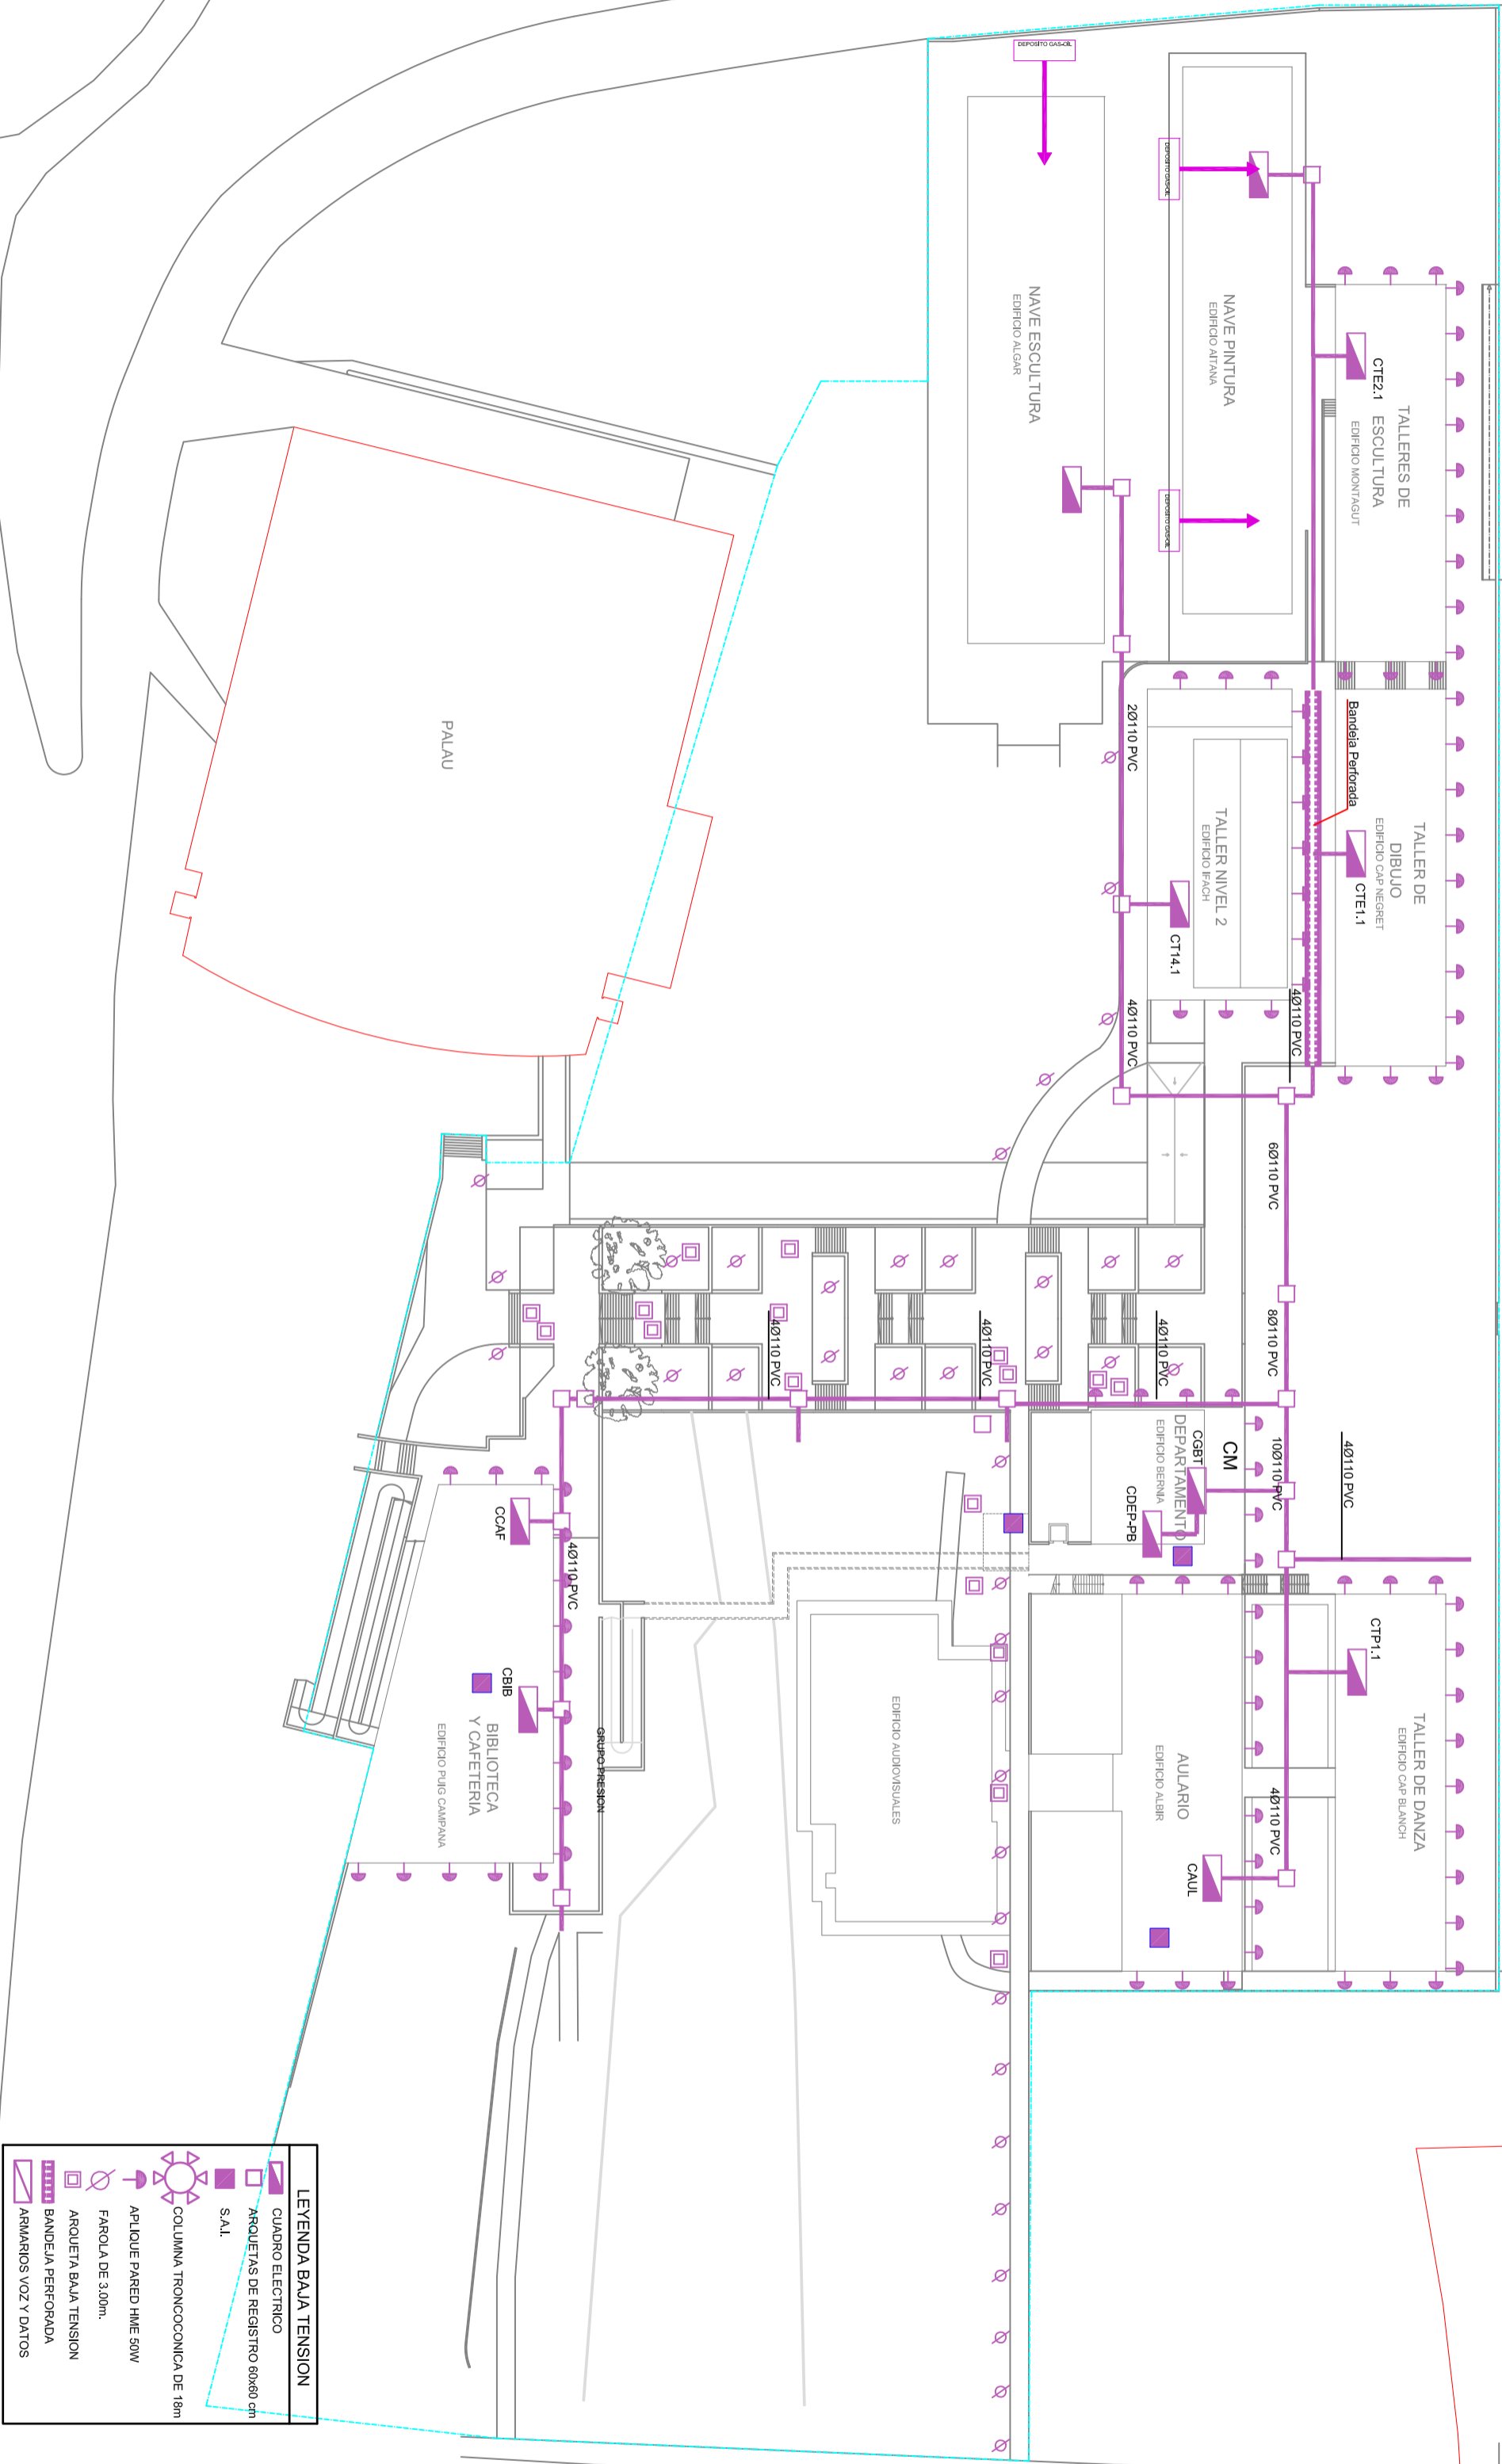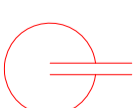

LEYENDA BAJA TENSION	
	CUADRO ELECTRICO
	YACUETAS DE REGISTRO 60x60 cm
	S.A.L.
	OCULUMNA TECNICOCONICA DE 18m
	APLIQUE PARED HMI 50W
	FANOLA DE 3.00m
	ARQUETA BAJA TENSION
	BANDEJA PERFORADA
	ARMARIOS VOZ Y DATOS

PLANTA: ALUMBRADO EXTERIOR Y B. I.

Fecha: 25-10-17

esc.: 1/500

ELEMENTOS E INSTALACIONES EXTERIORES EXISTENTES EN EL CAMPUS DE ALTEA.

ALTEA